



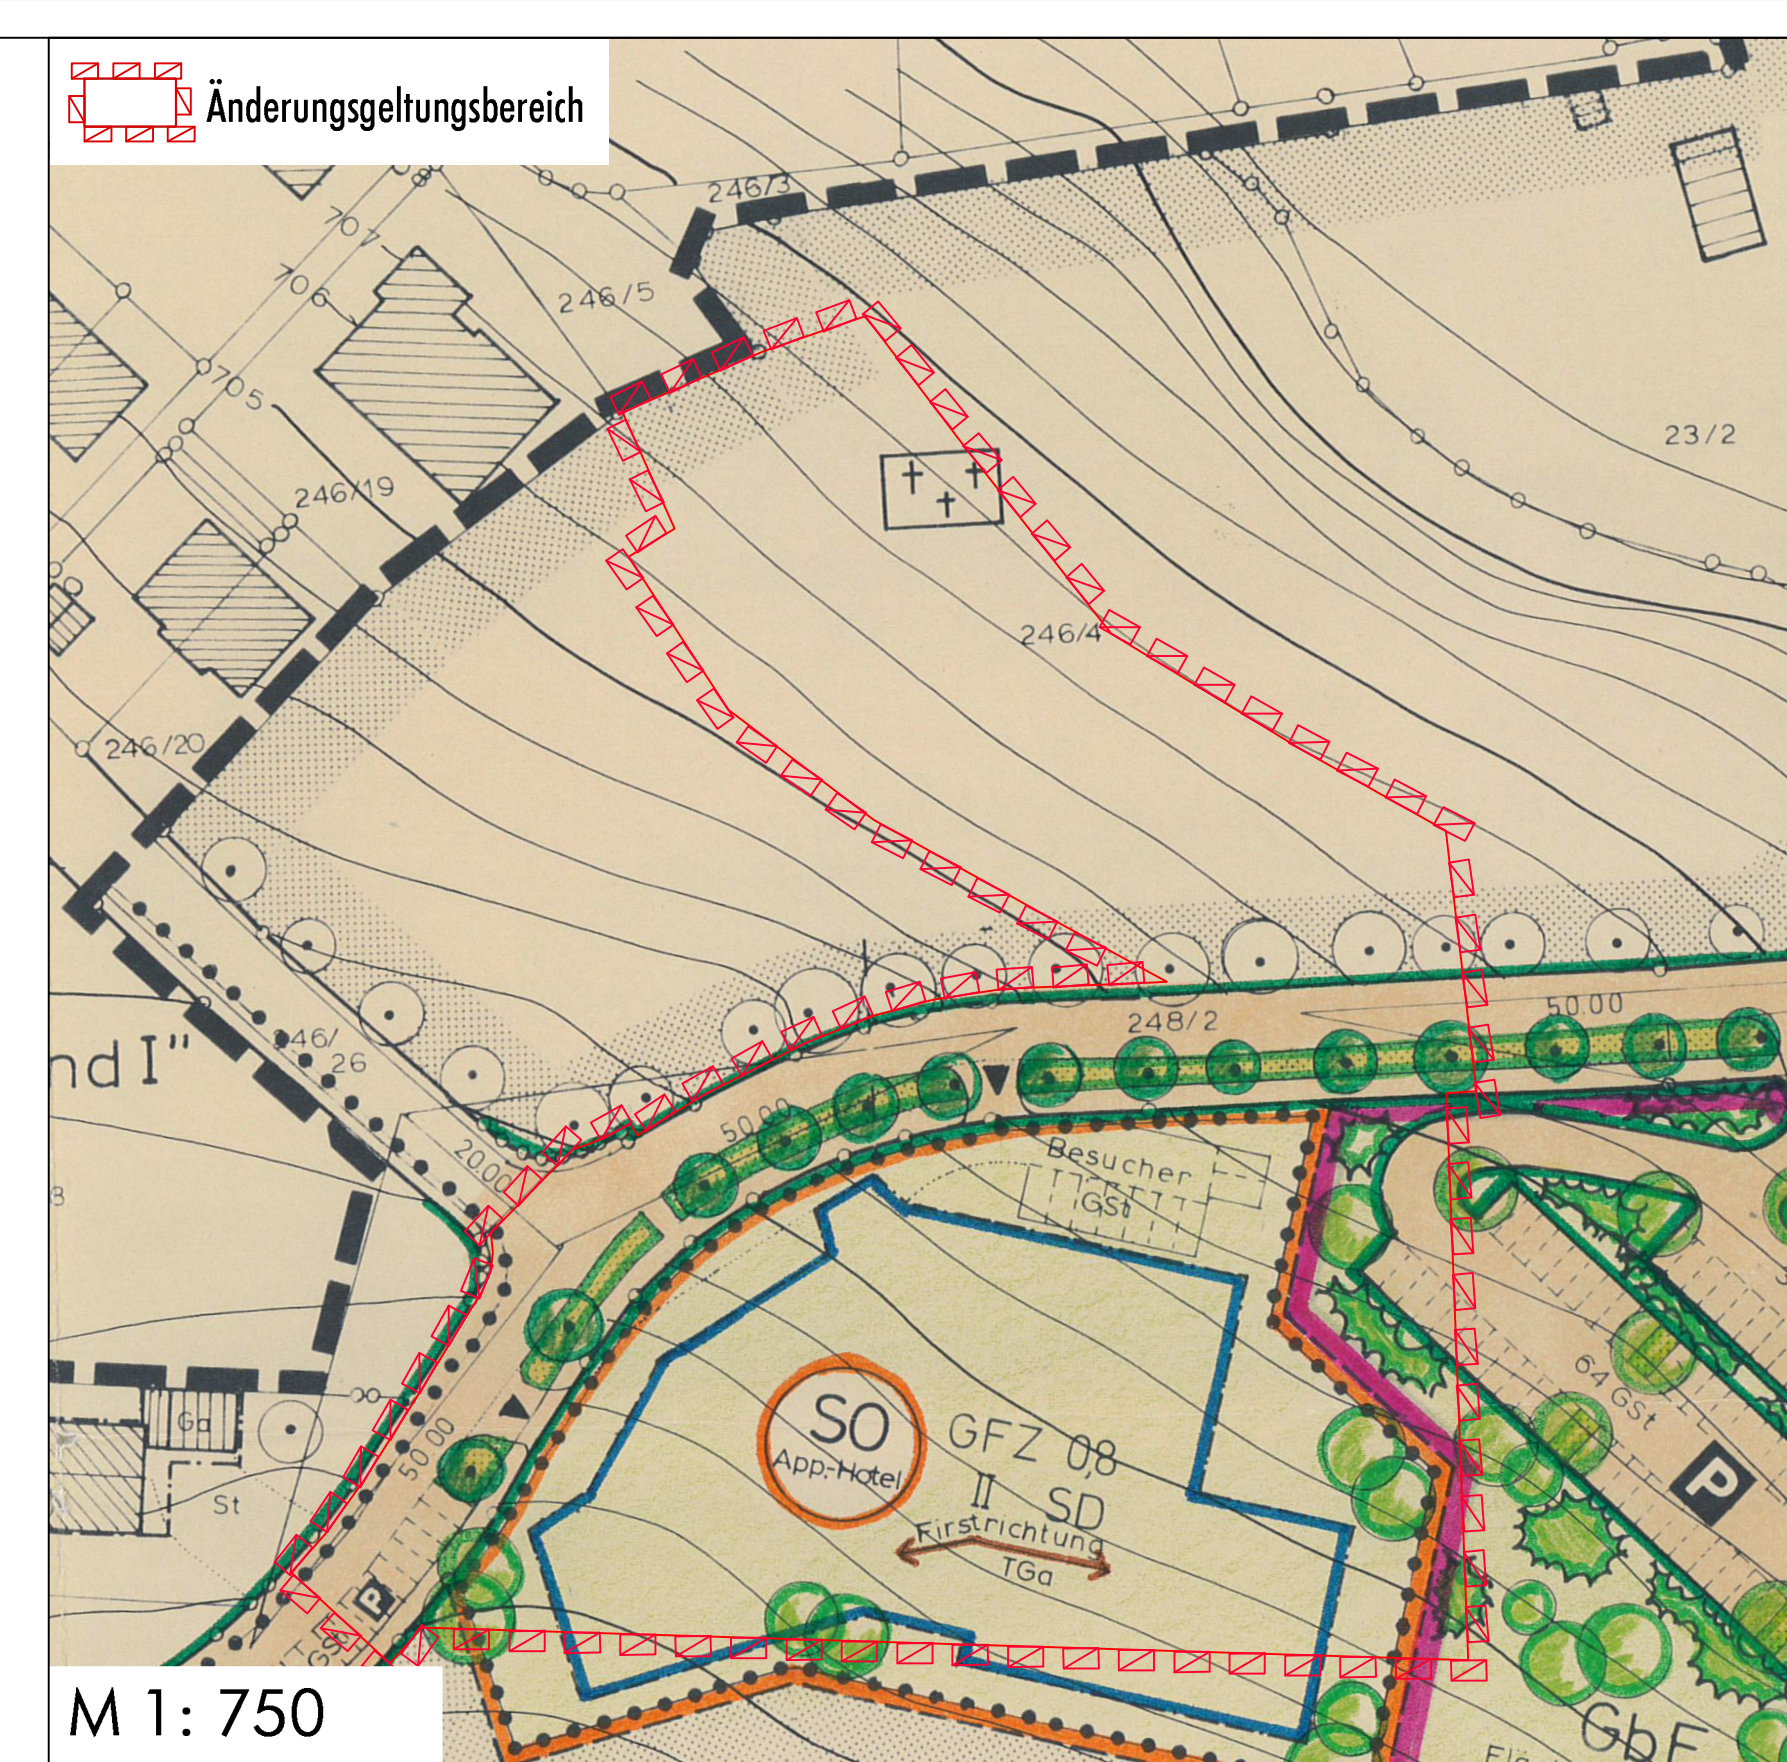

3. Änderung des Bebauungsplanes "Altusried-Hauptschule" (rechtsverbindlich mit Bekanntmachung vom 06.06.1986)

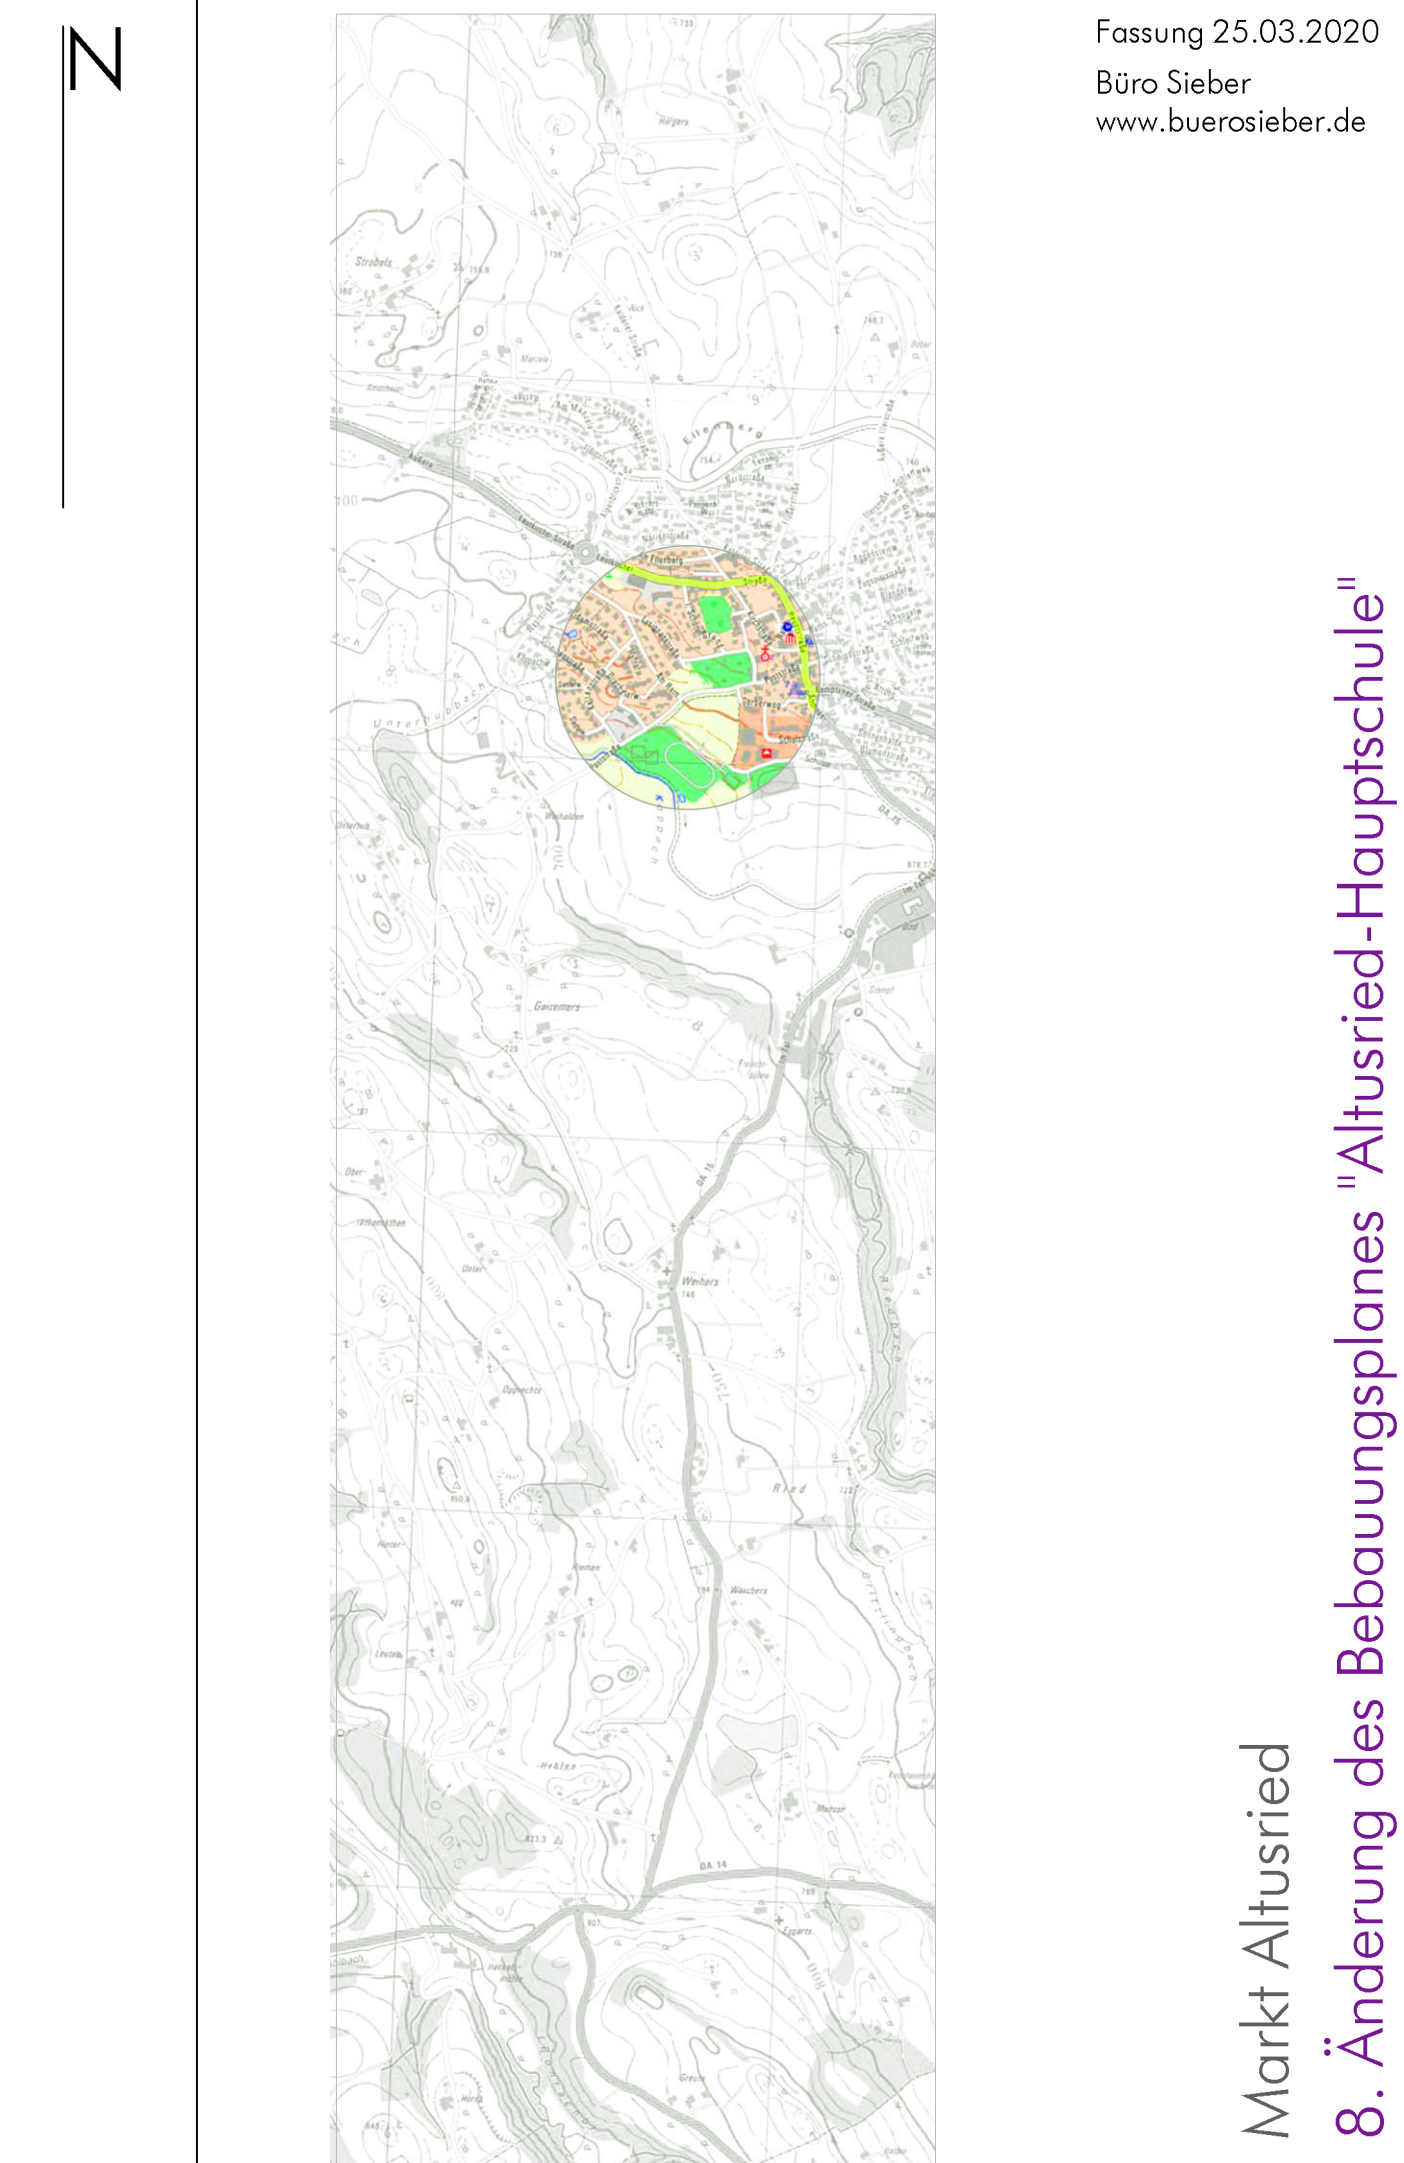

Markt Altusried

8. Änderung des Bebauungsplanes "Altusried-Hauptschule"