

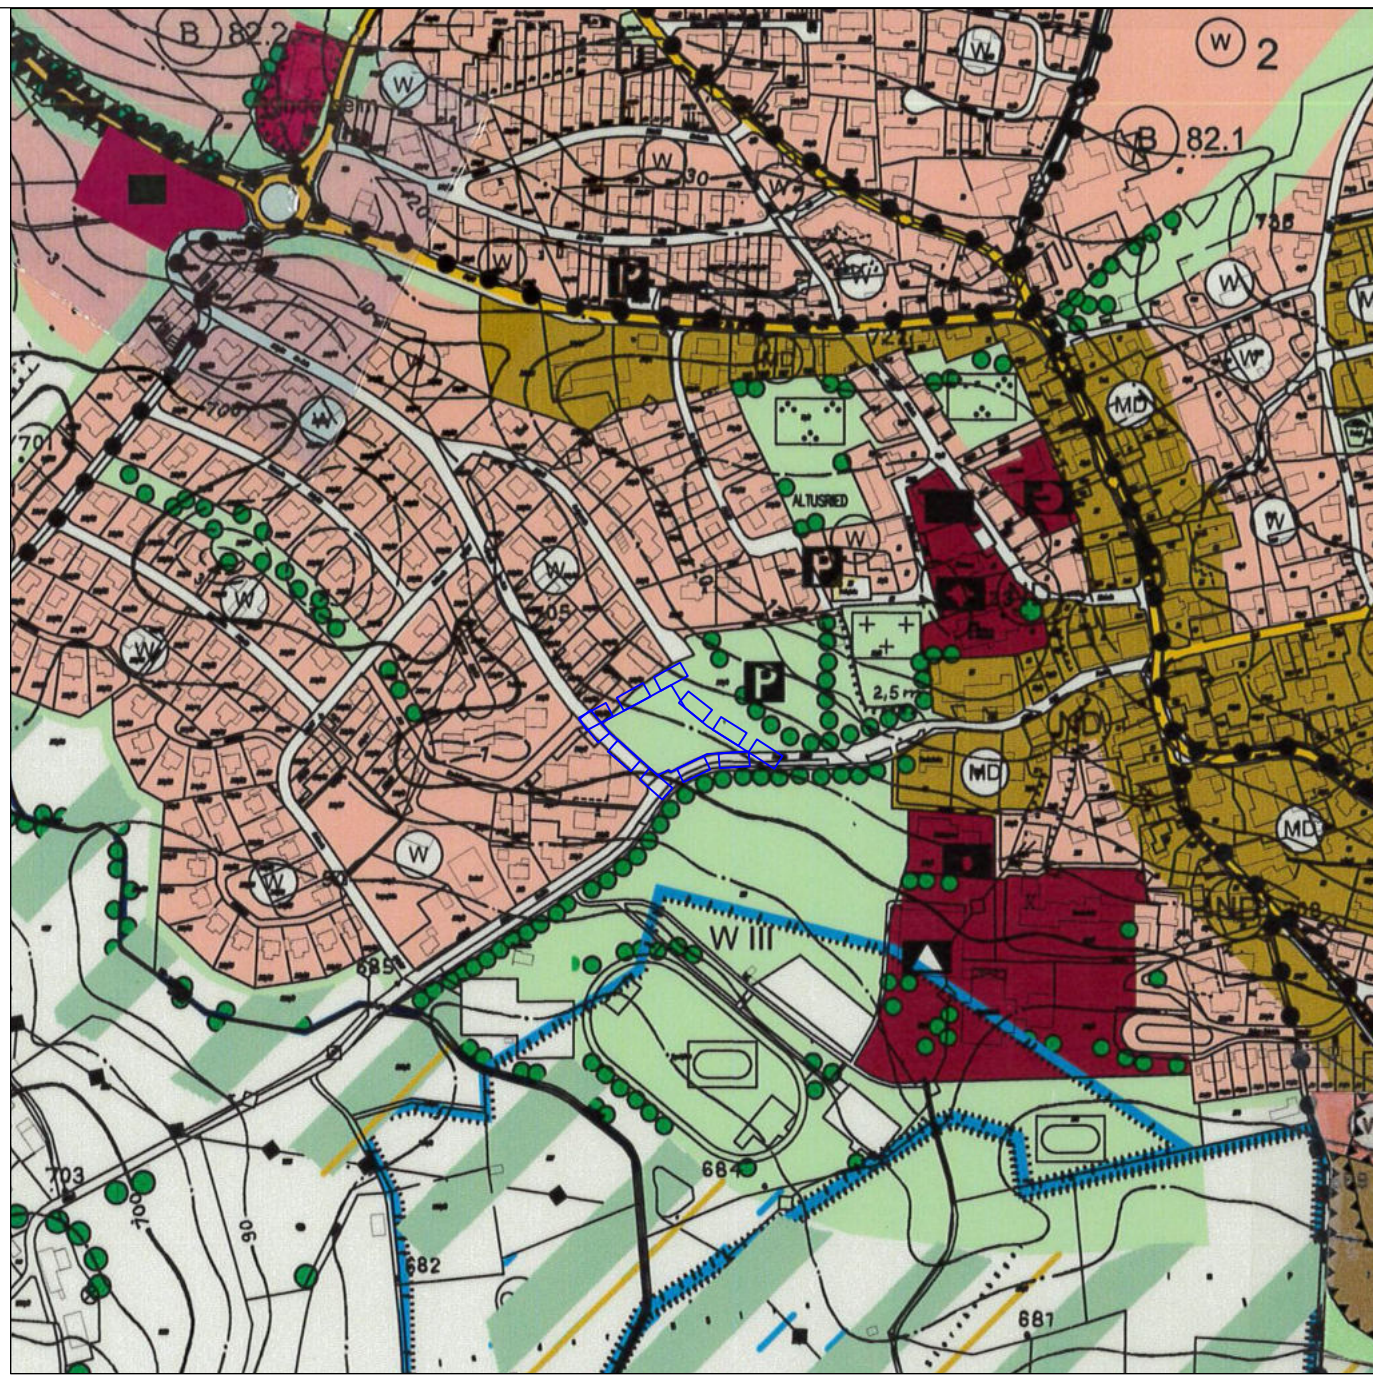
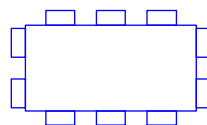


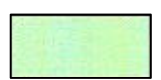

Stand vor der Berichtigung des Flächennutzungsplanes



Zeichenerklärung vor der Berichtigung:

-  Berichtigungsgeltungsbereich
-  Grünfläche

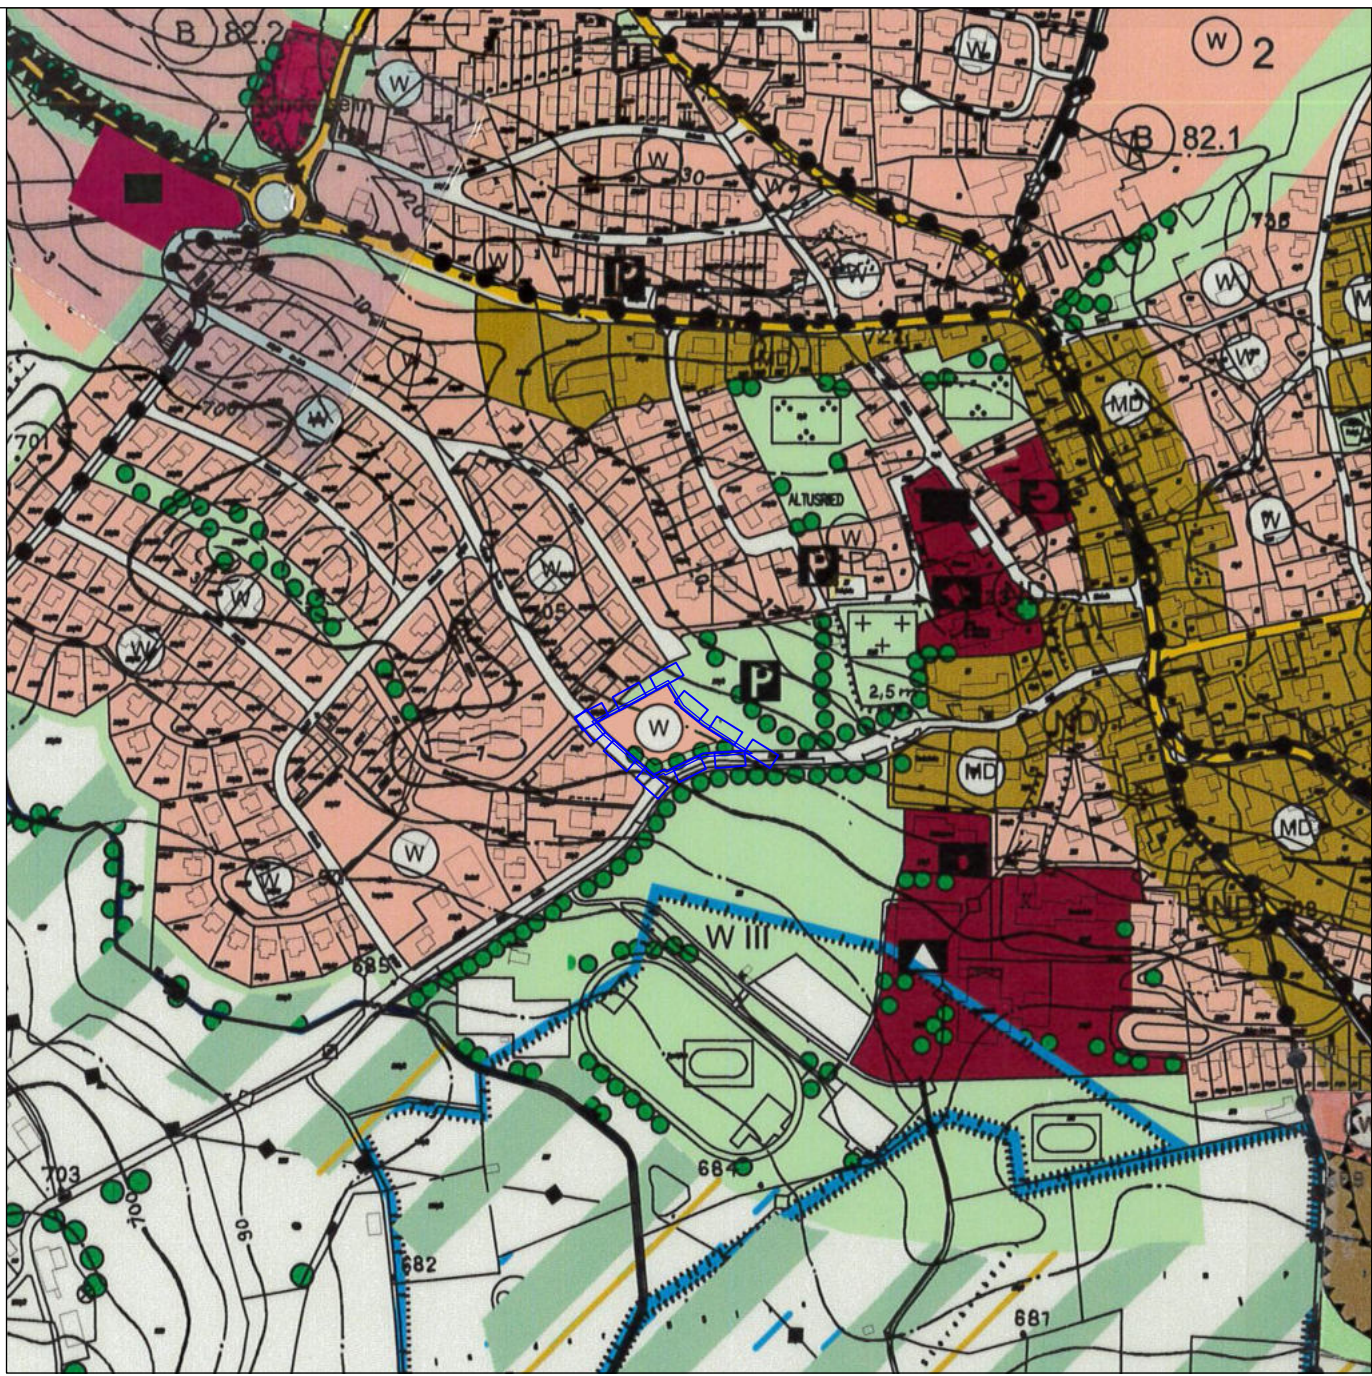


Berichtigung des Flächennutzungsplanes im Bereich des vorhabenbezogenen Bebauungsplanes "Poststraße"

Zeichenerklärung nach der Berichtigung:

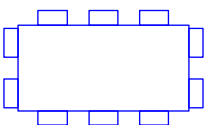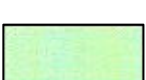-  Berichtigungsgeltungsbereich
-  Wohnbauflächen
-  Grünfläche
-  Einzelgehölz, Gehölzgruppe, Hecke, Feldgehölz, Ufergehölz

0 100 200 300 400 500 600 700 800 900 1000m

N

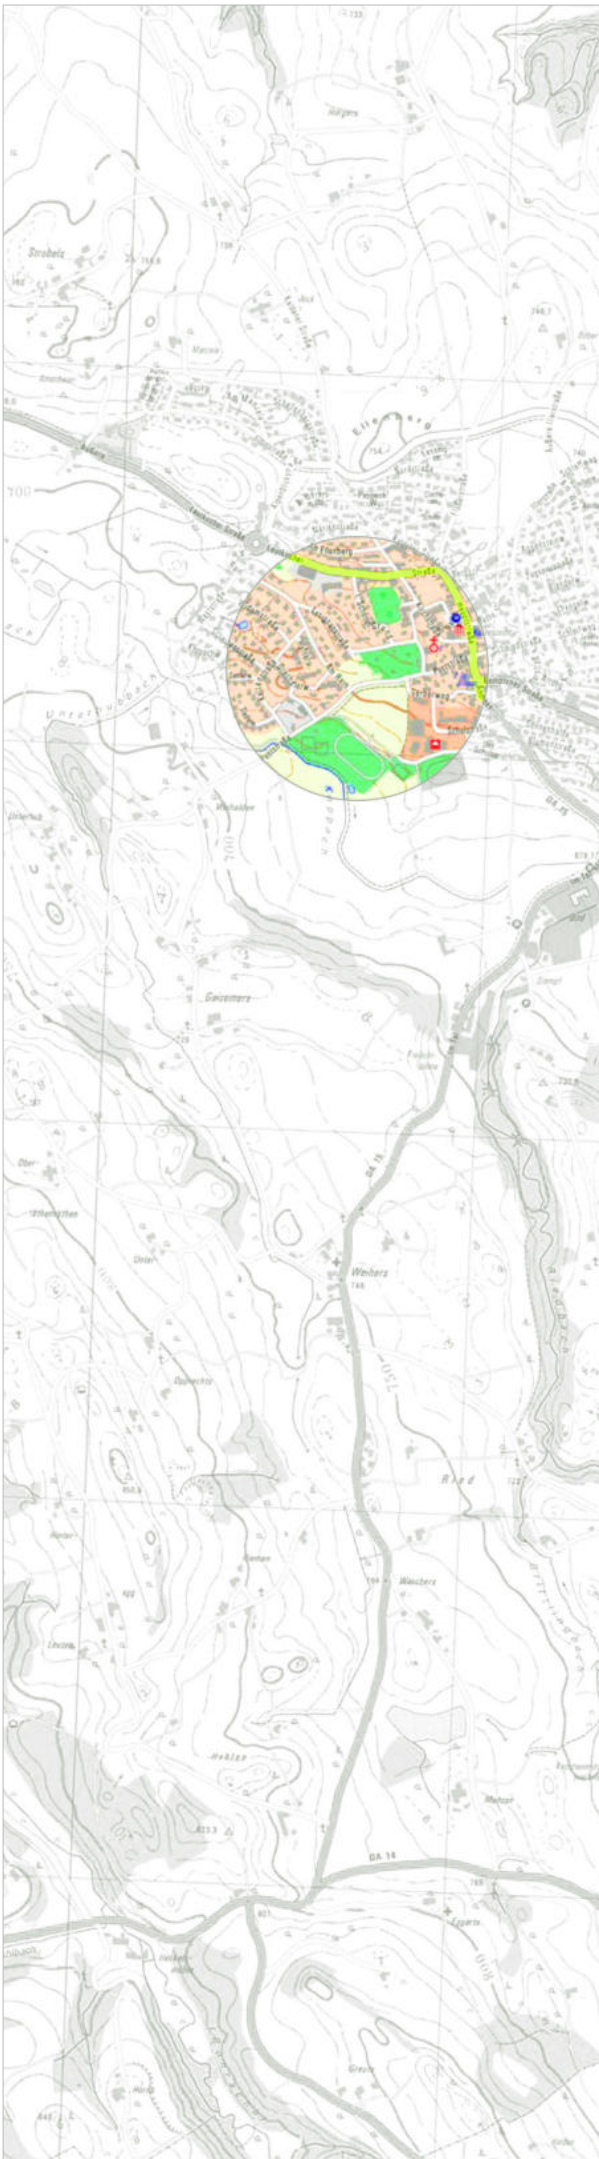

Fassung 15.09.2020
Büro Sieber
www.buerosieber.de

M 1: 5.000