





Schnitt A-A'

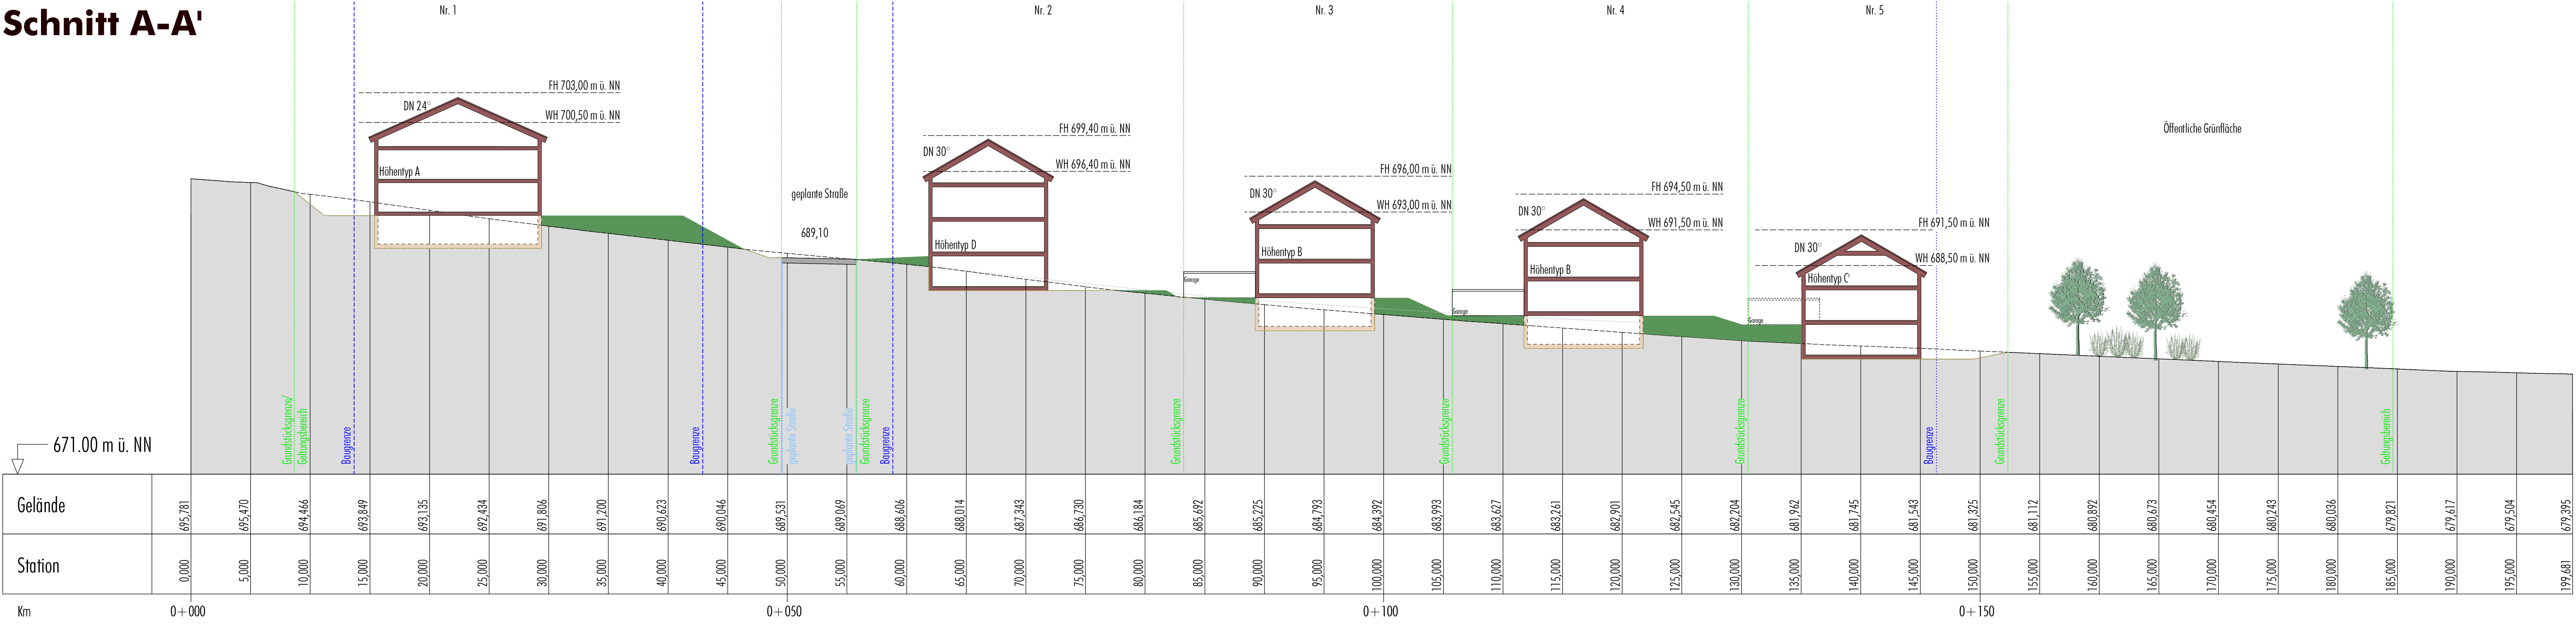

Schnitt B-B'

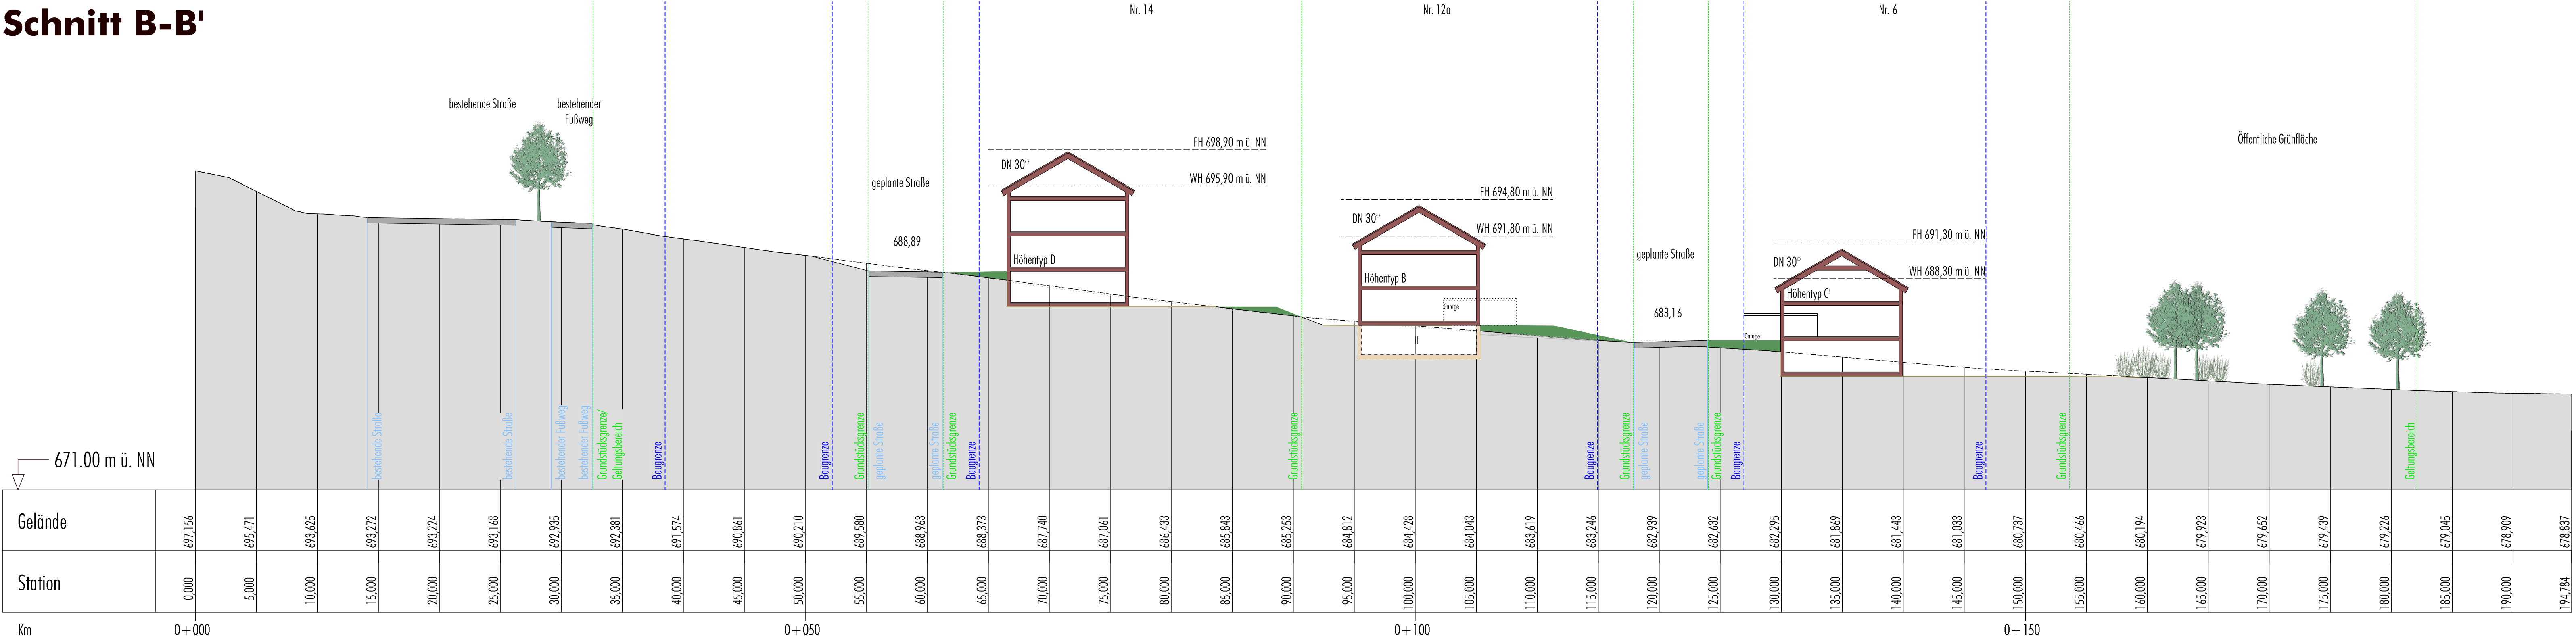

Schnitt C-C'

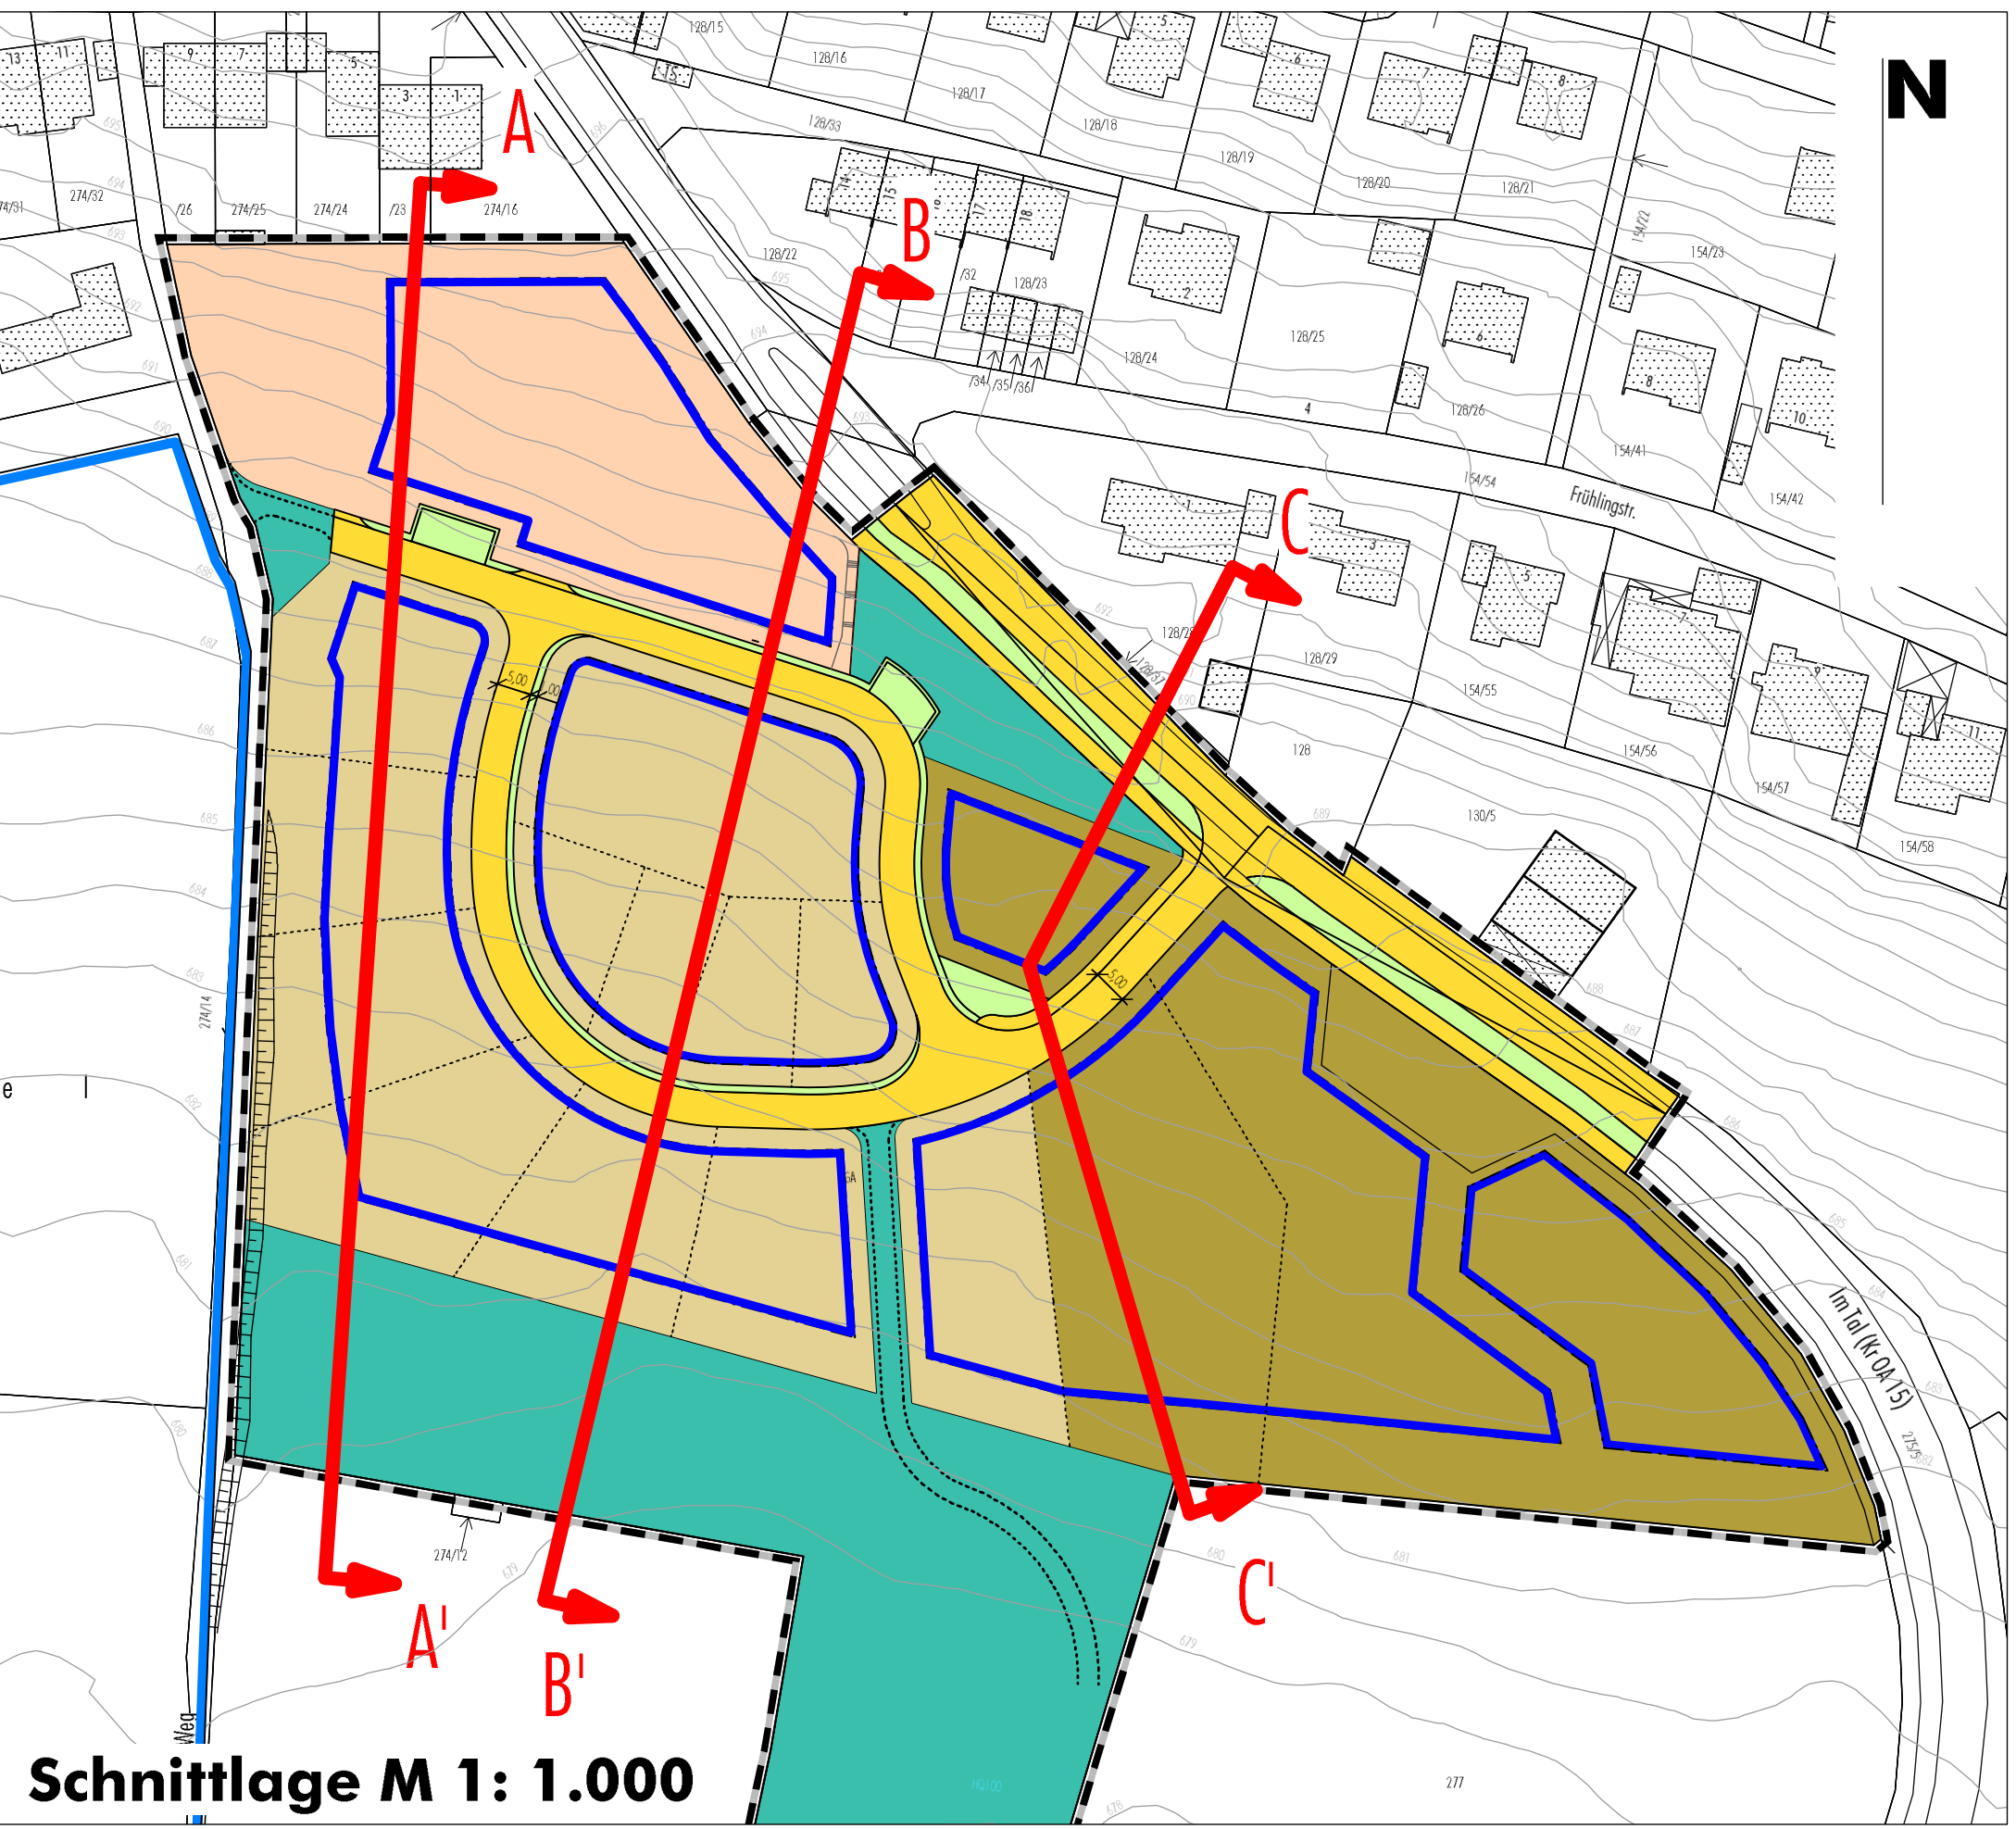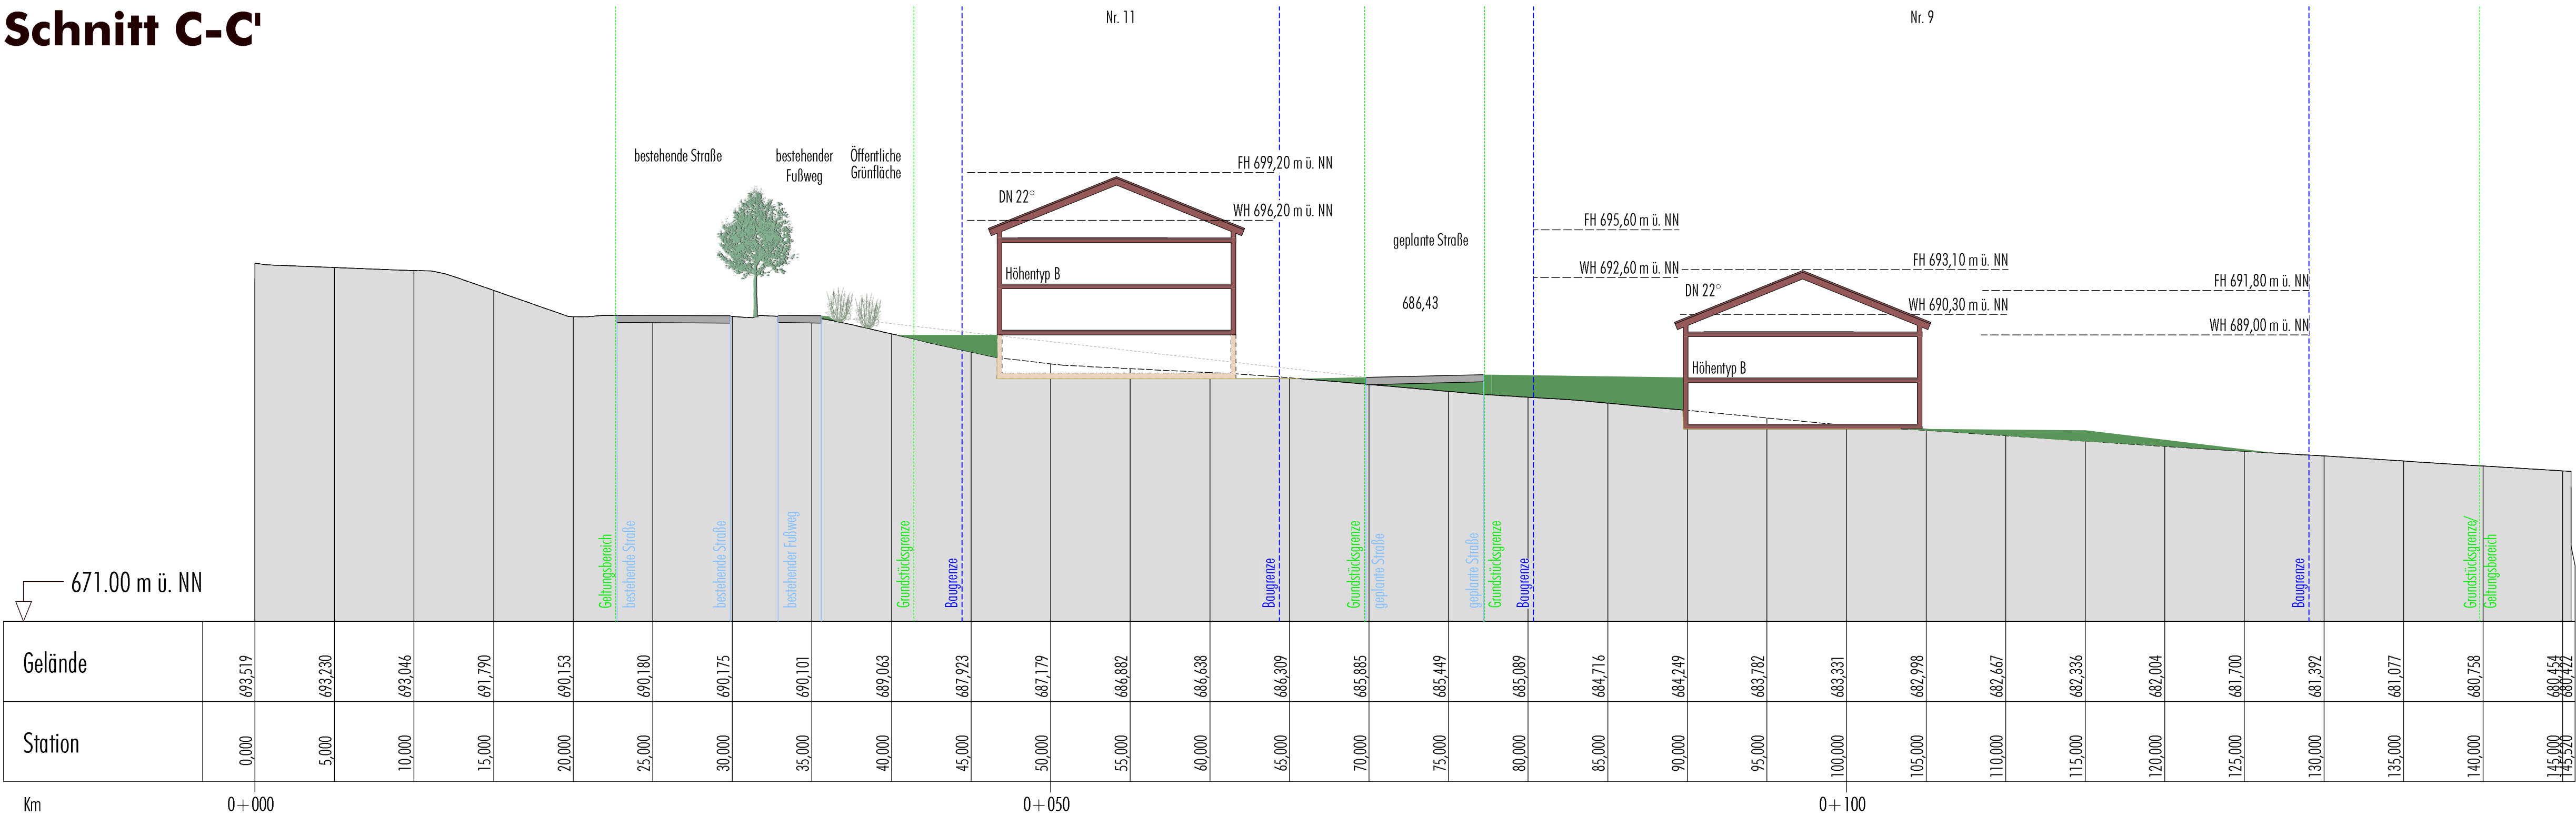

Schnittlage M 1: 1.000