
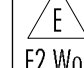
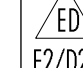
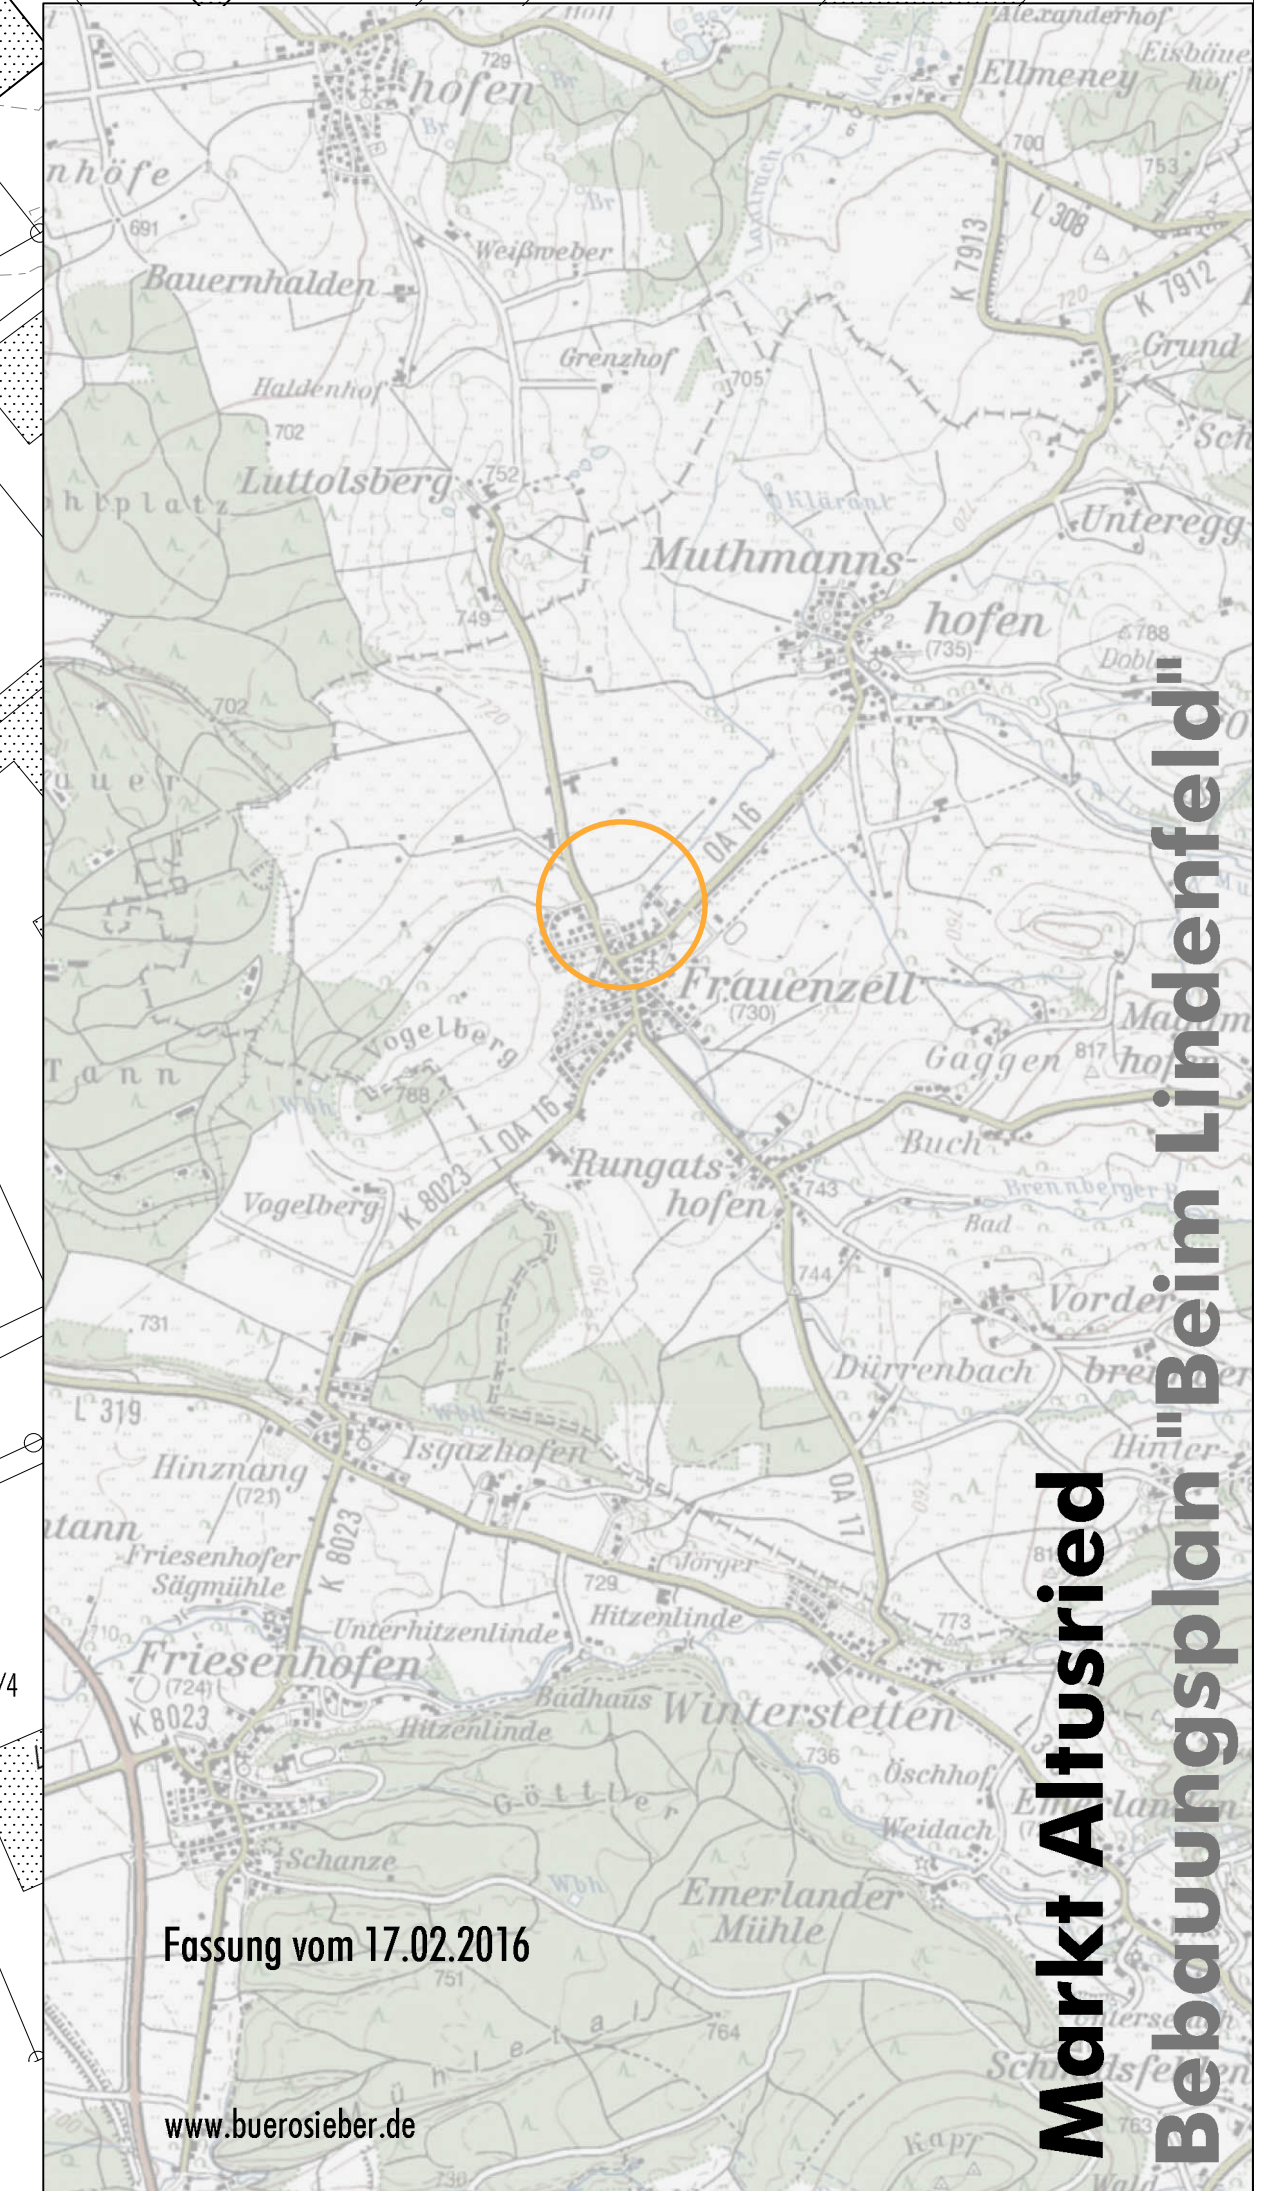


Typenschablonen für die planungsrechtlichen Festsetzungen (PF) und die bauordnungsrechtlichen Vorschriften (BOV)

	Typ 1	Typ 2
PF	GRZ 0,25 FH _{max} 7,50 m o	PF GRZ 0,30 FH _{max} 7,50 m o
	 E E2/Wo	 ED E2/D2/Wo
BOV	SD/WD DN ₅₀ 24-36° DN ₁₀₀ 20-36°	BOV SD/WD DN ₅₀ 24-36° DN ₁₀₀ 20-36°

Zur näheren Erläuterung dieser und weiterer Festsetzungen - siehe Textteil

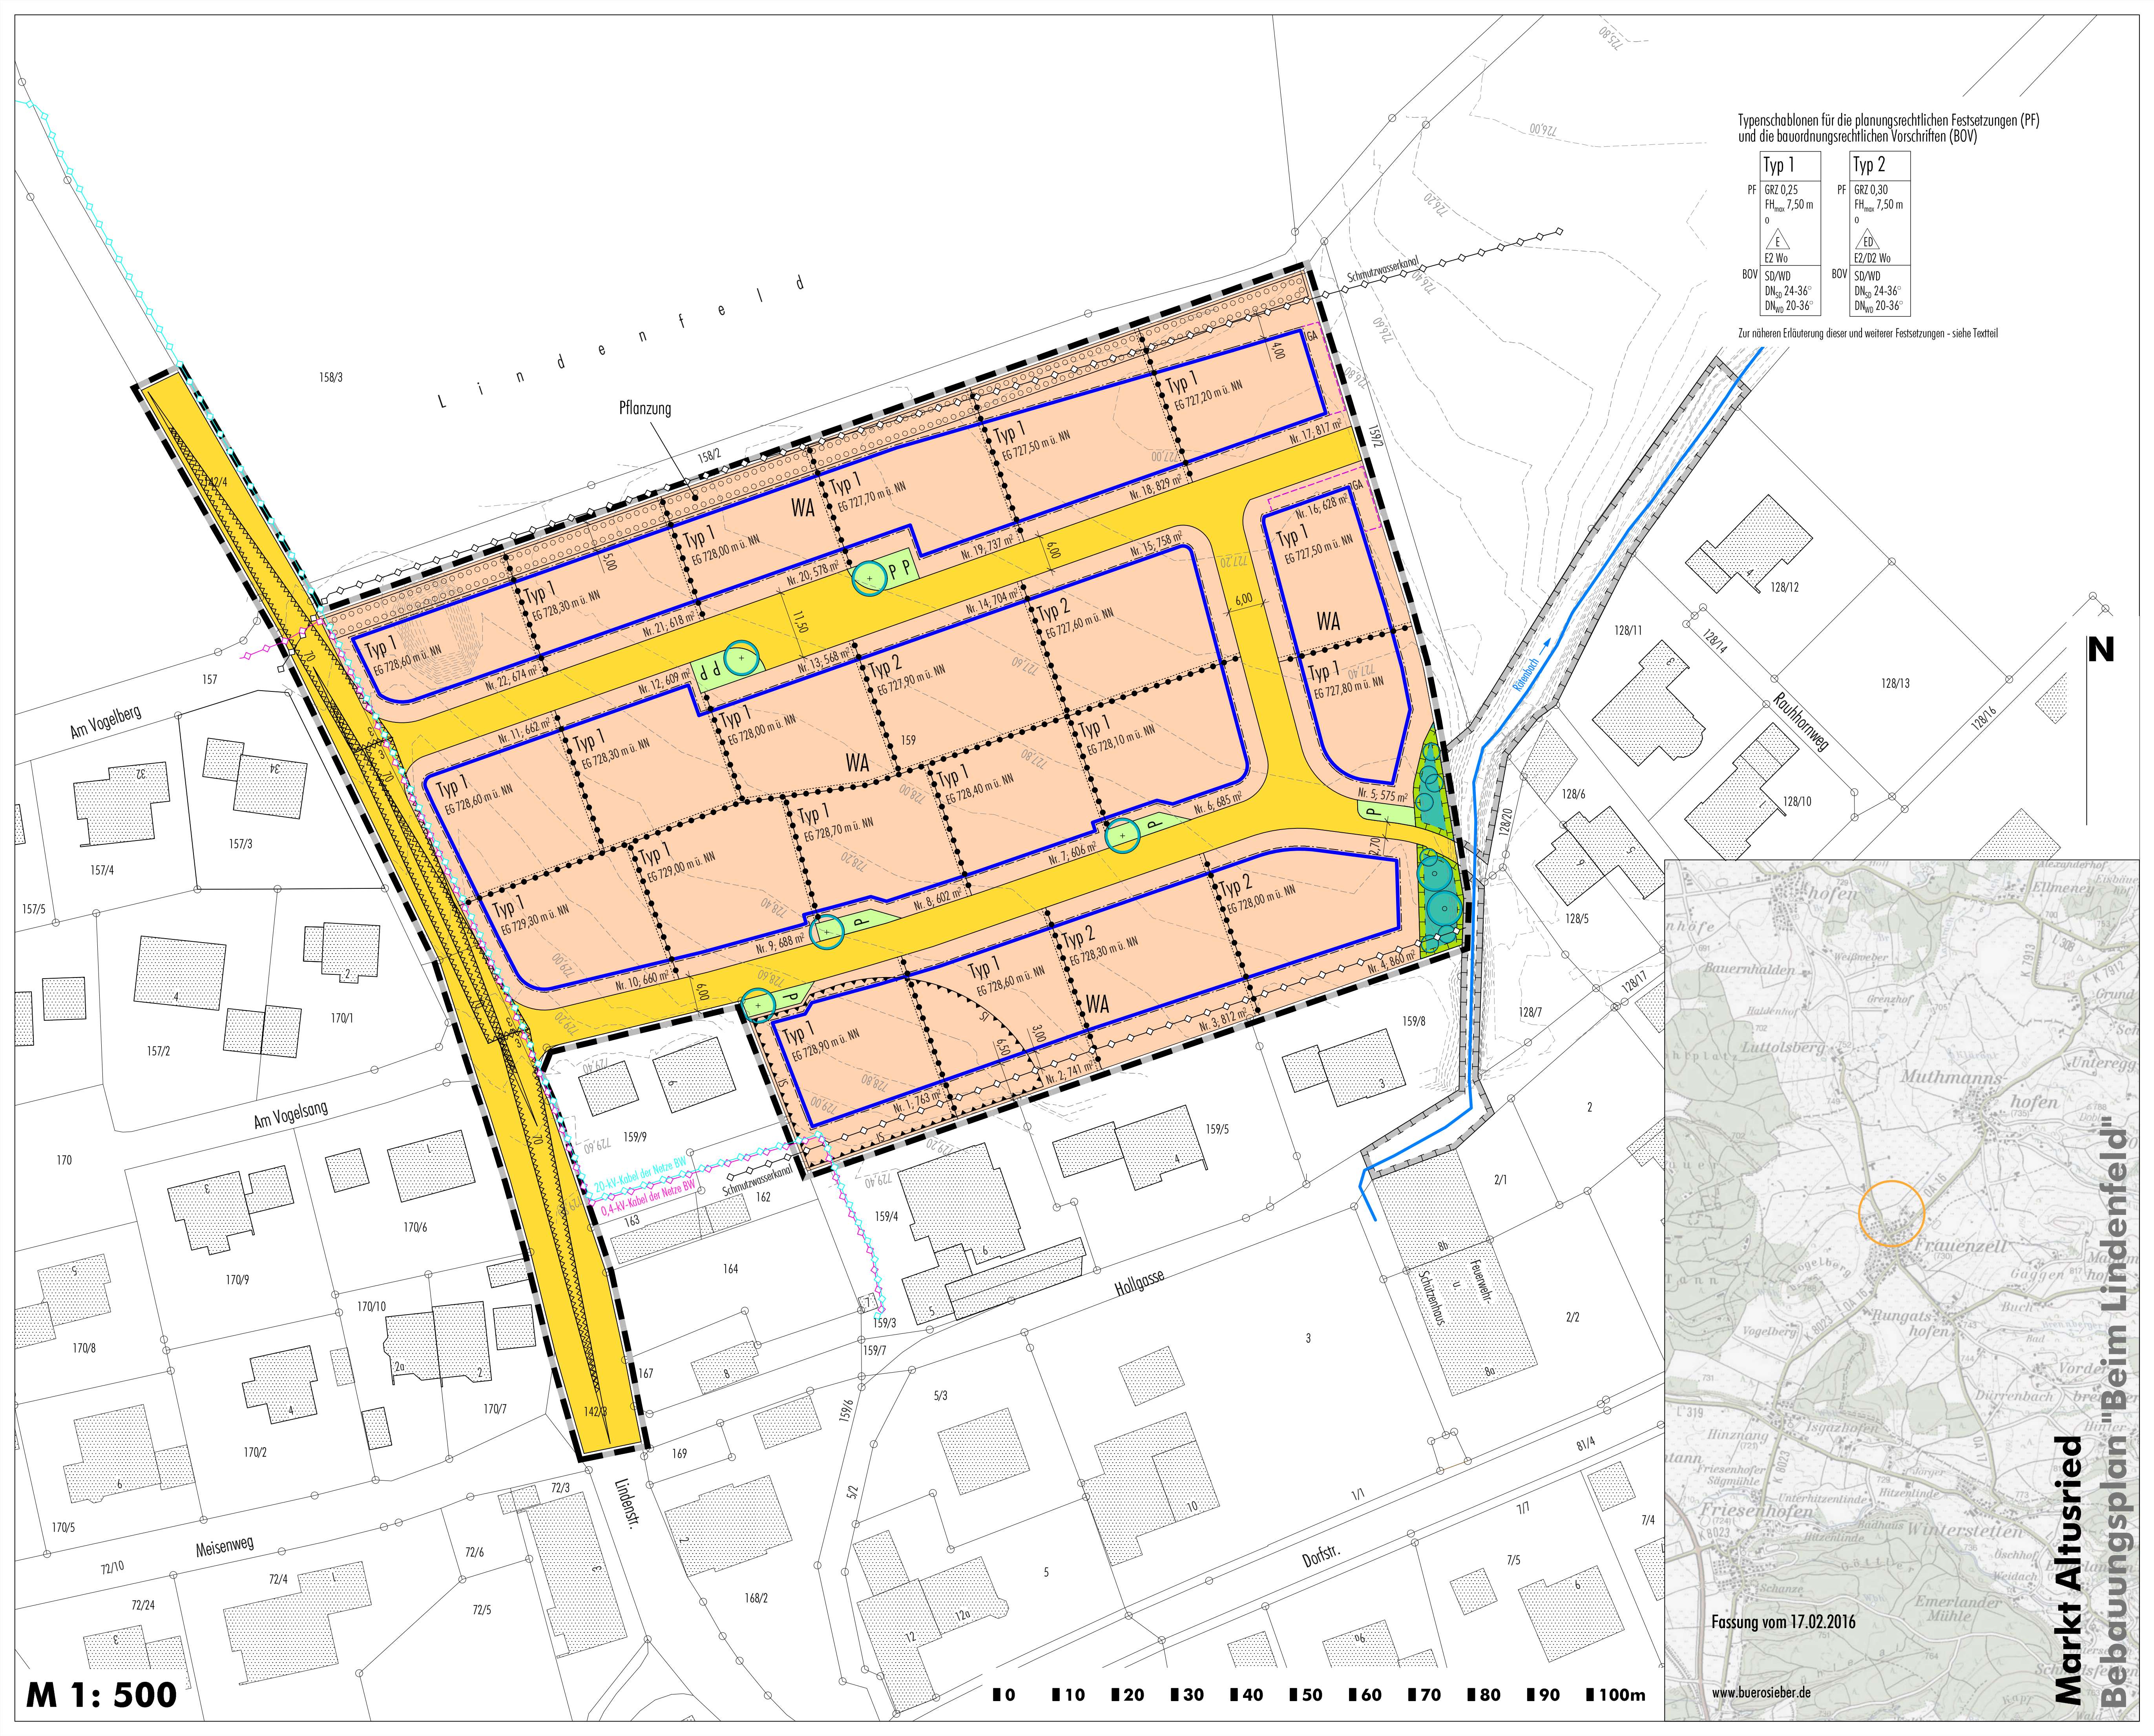

Fassung vom 17.02.2016

www.buerosieber.de

Markt Altusried
Bebauungsplan "Beim Lindenfeld"

M 1: 500

