



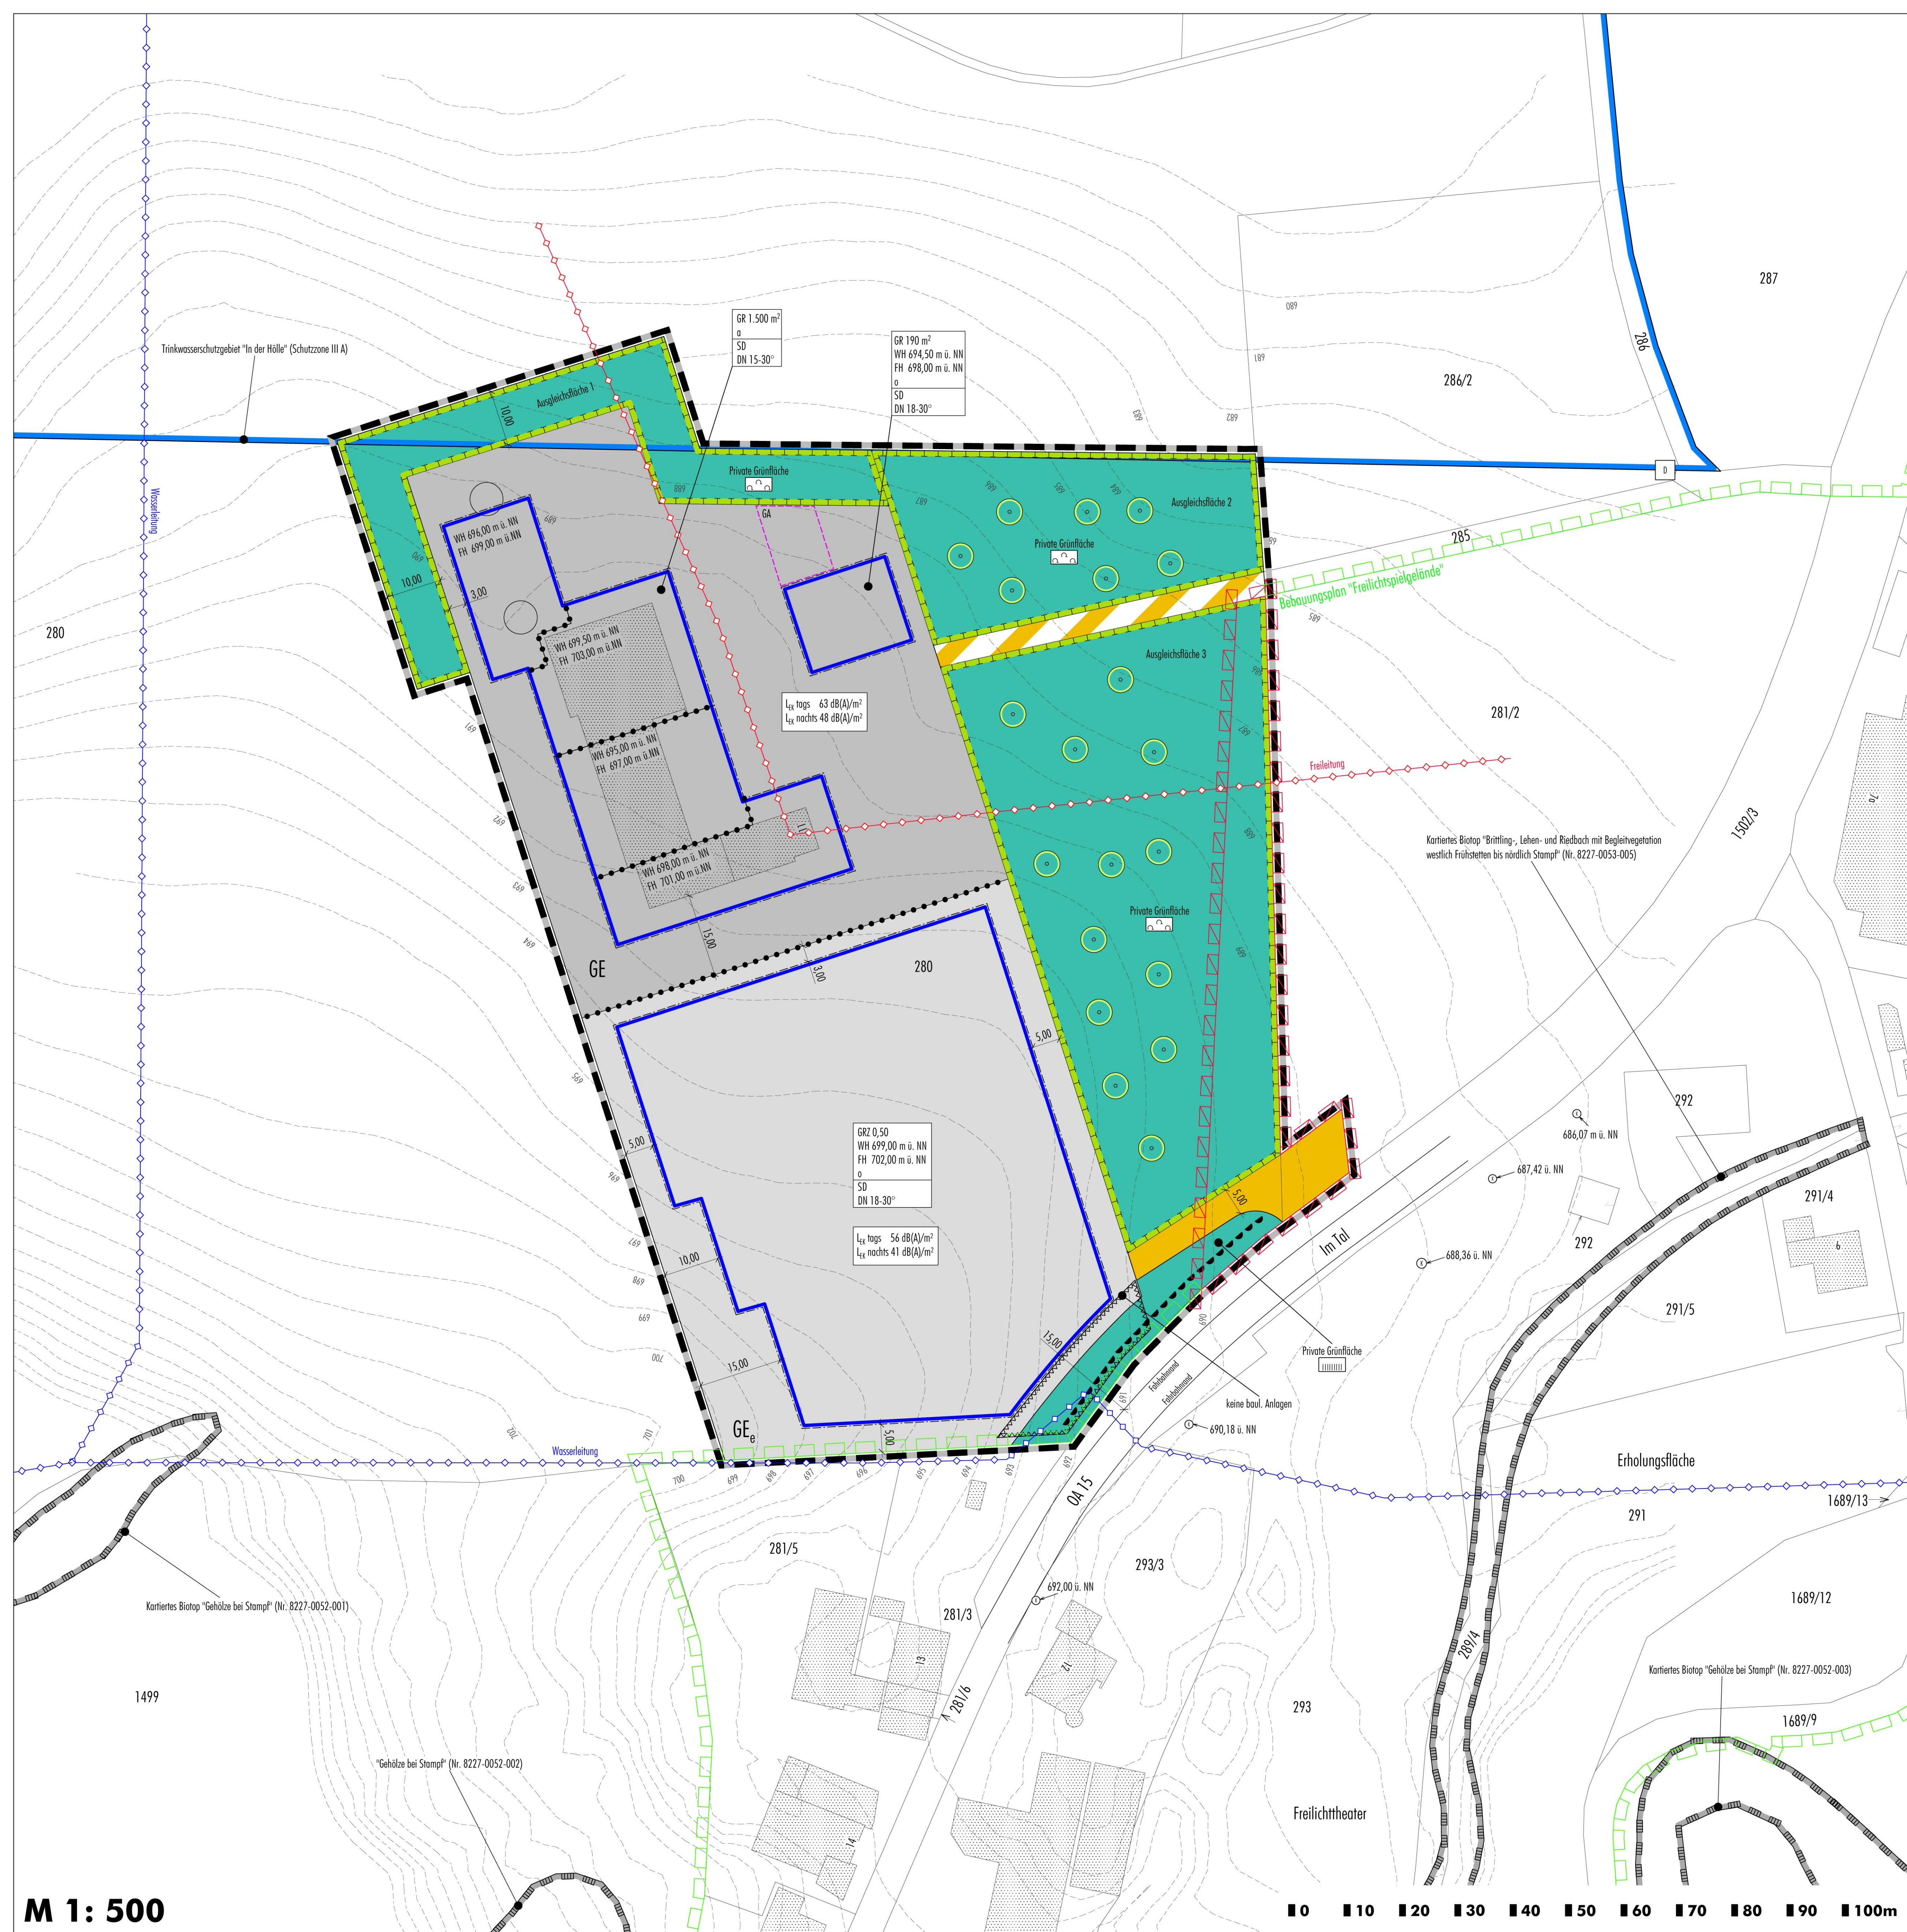

M 1: 1.000
Bebauungsplan "Freilichtspielgelände" (Fassung vom 30.06.1997)

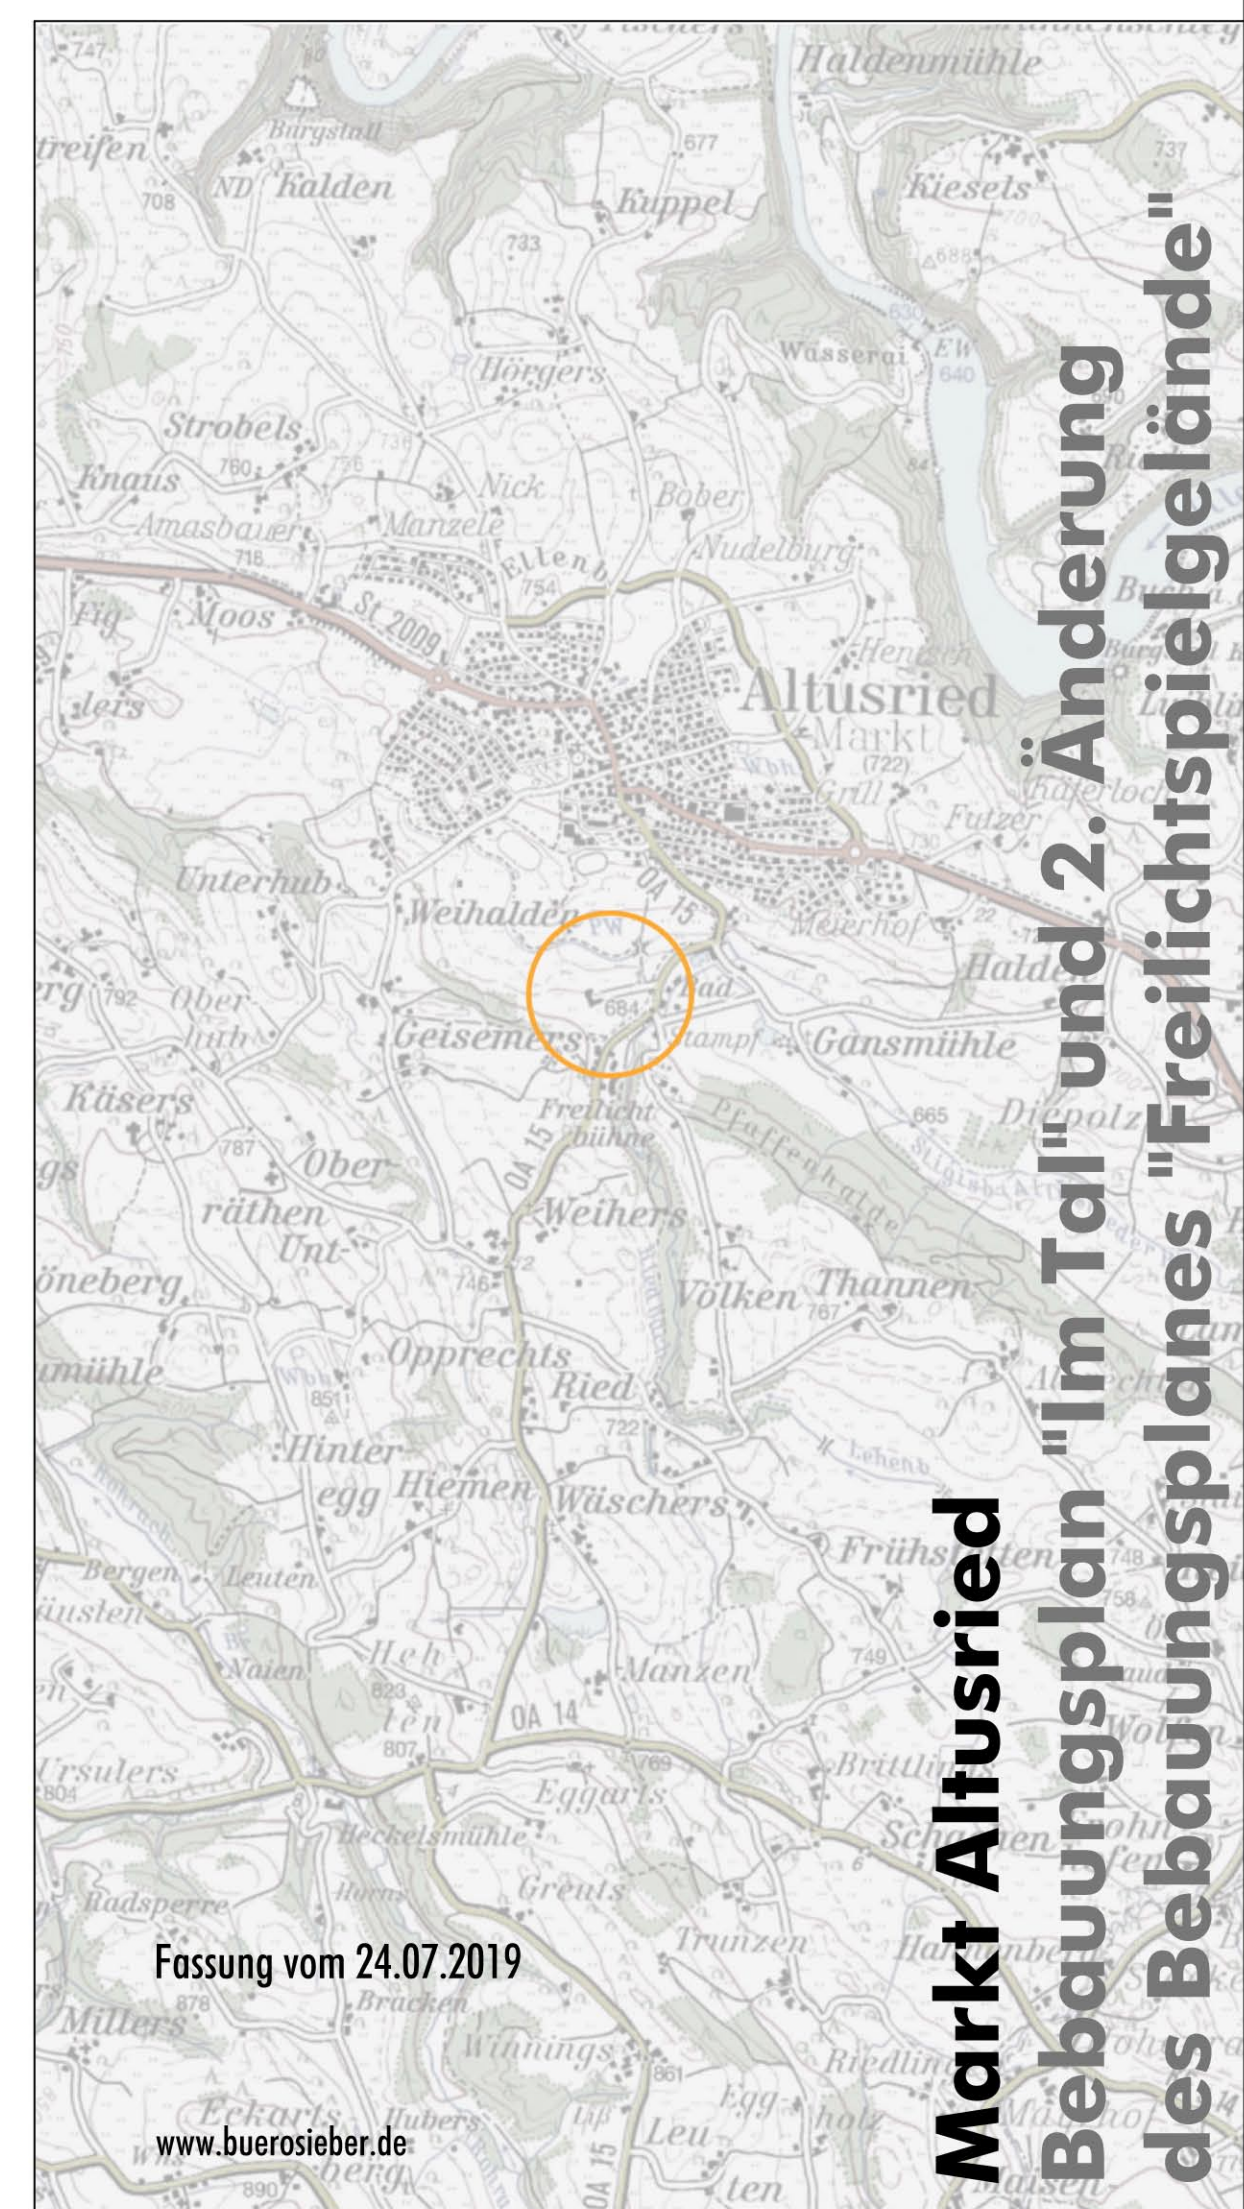

Markt Altusried
Bebauungsplan "Im Tal" und 2. Änderung
des Bebauungsplanes "Freilichtspielgelände"

Fassung vom 24.07.2019

www.buerosieber.de