

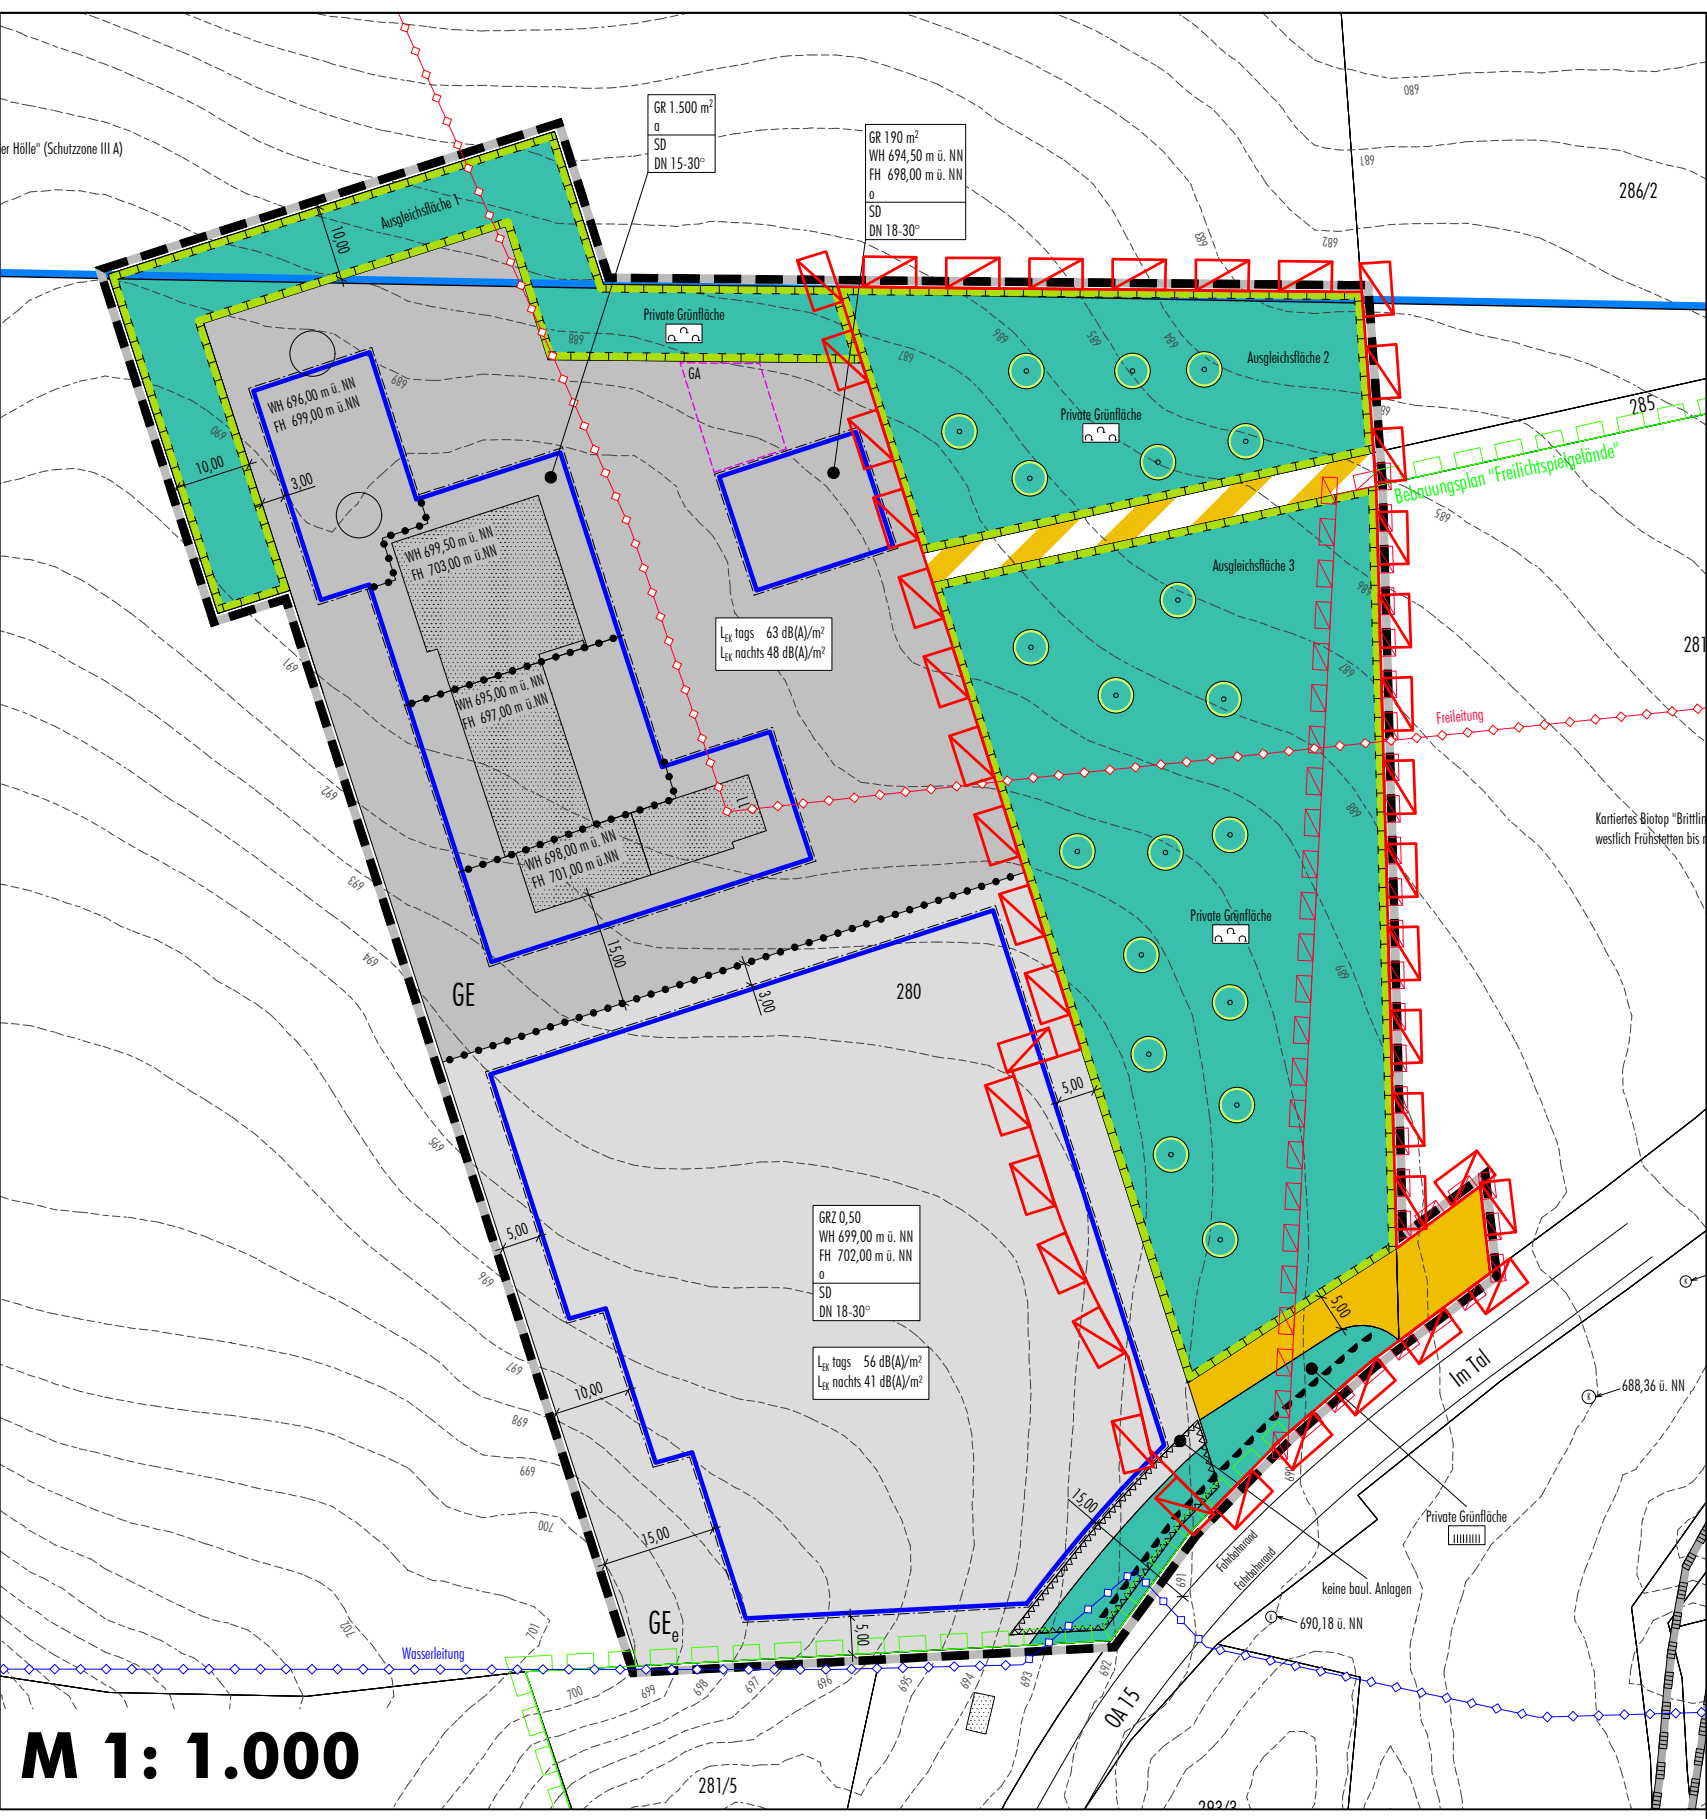


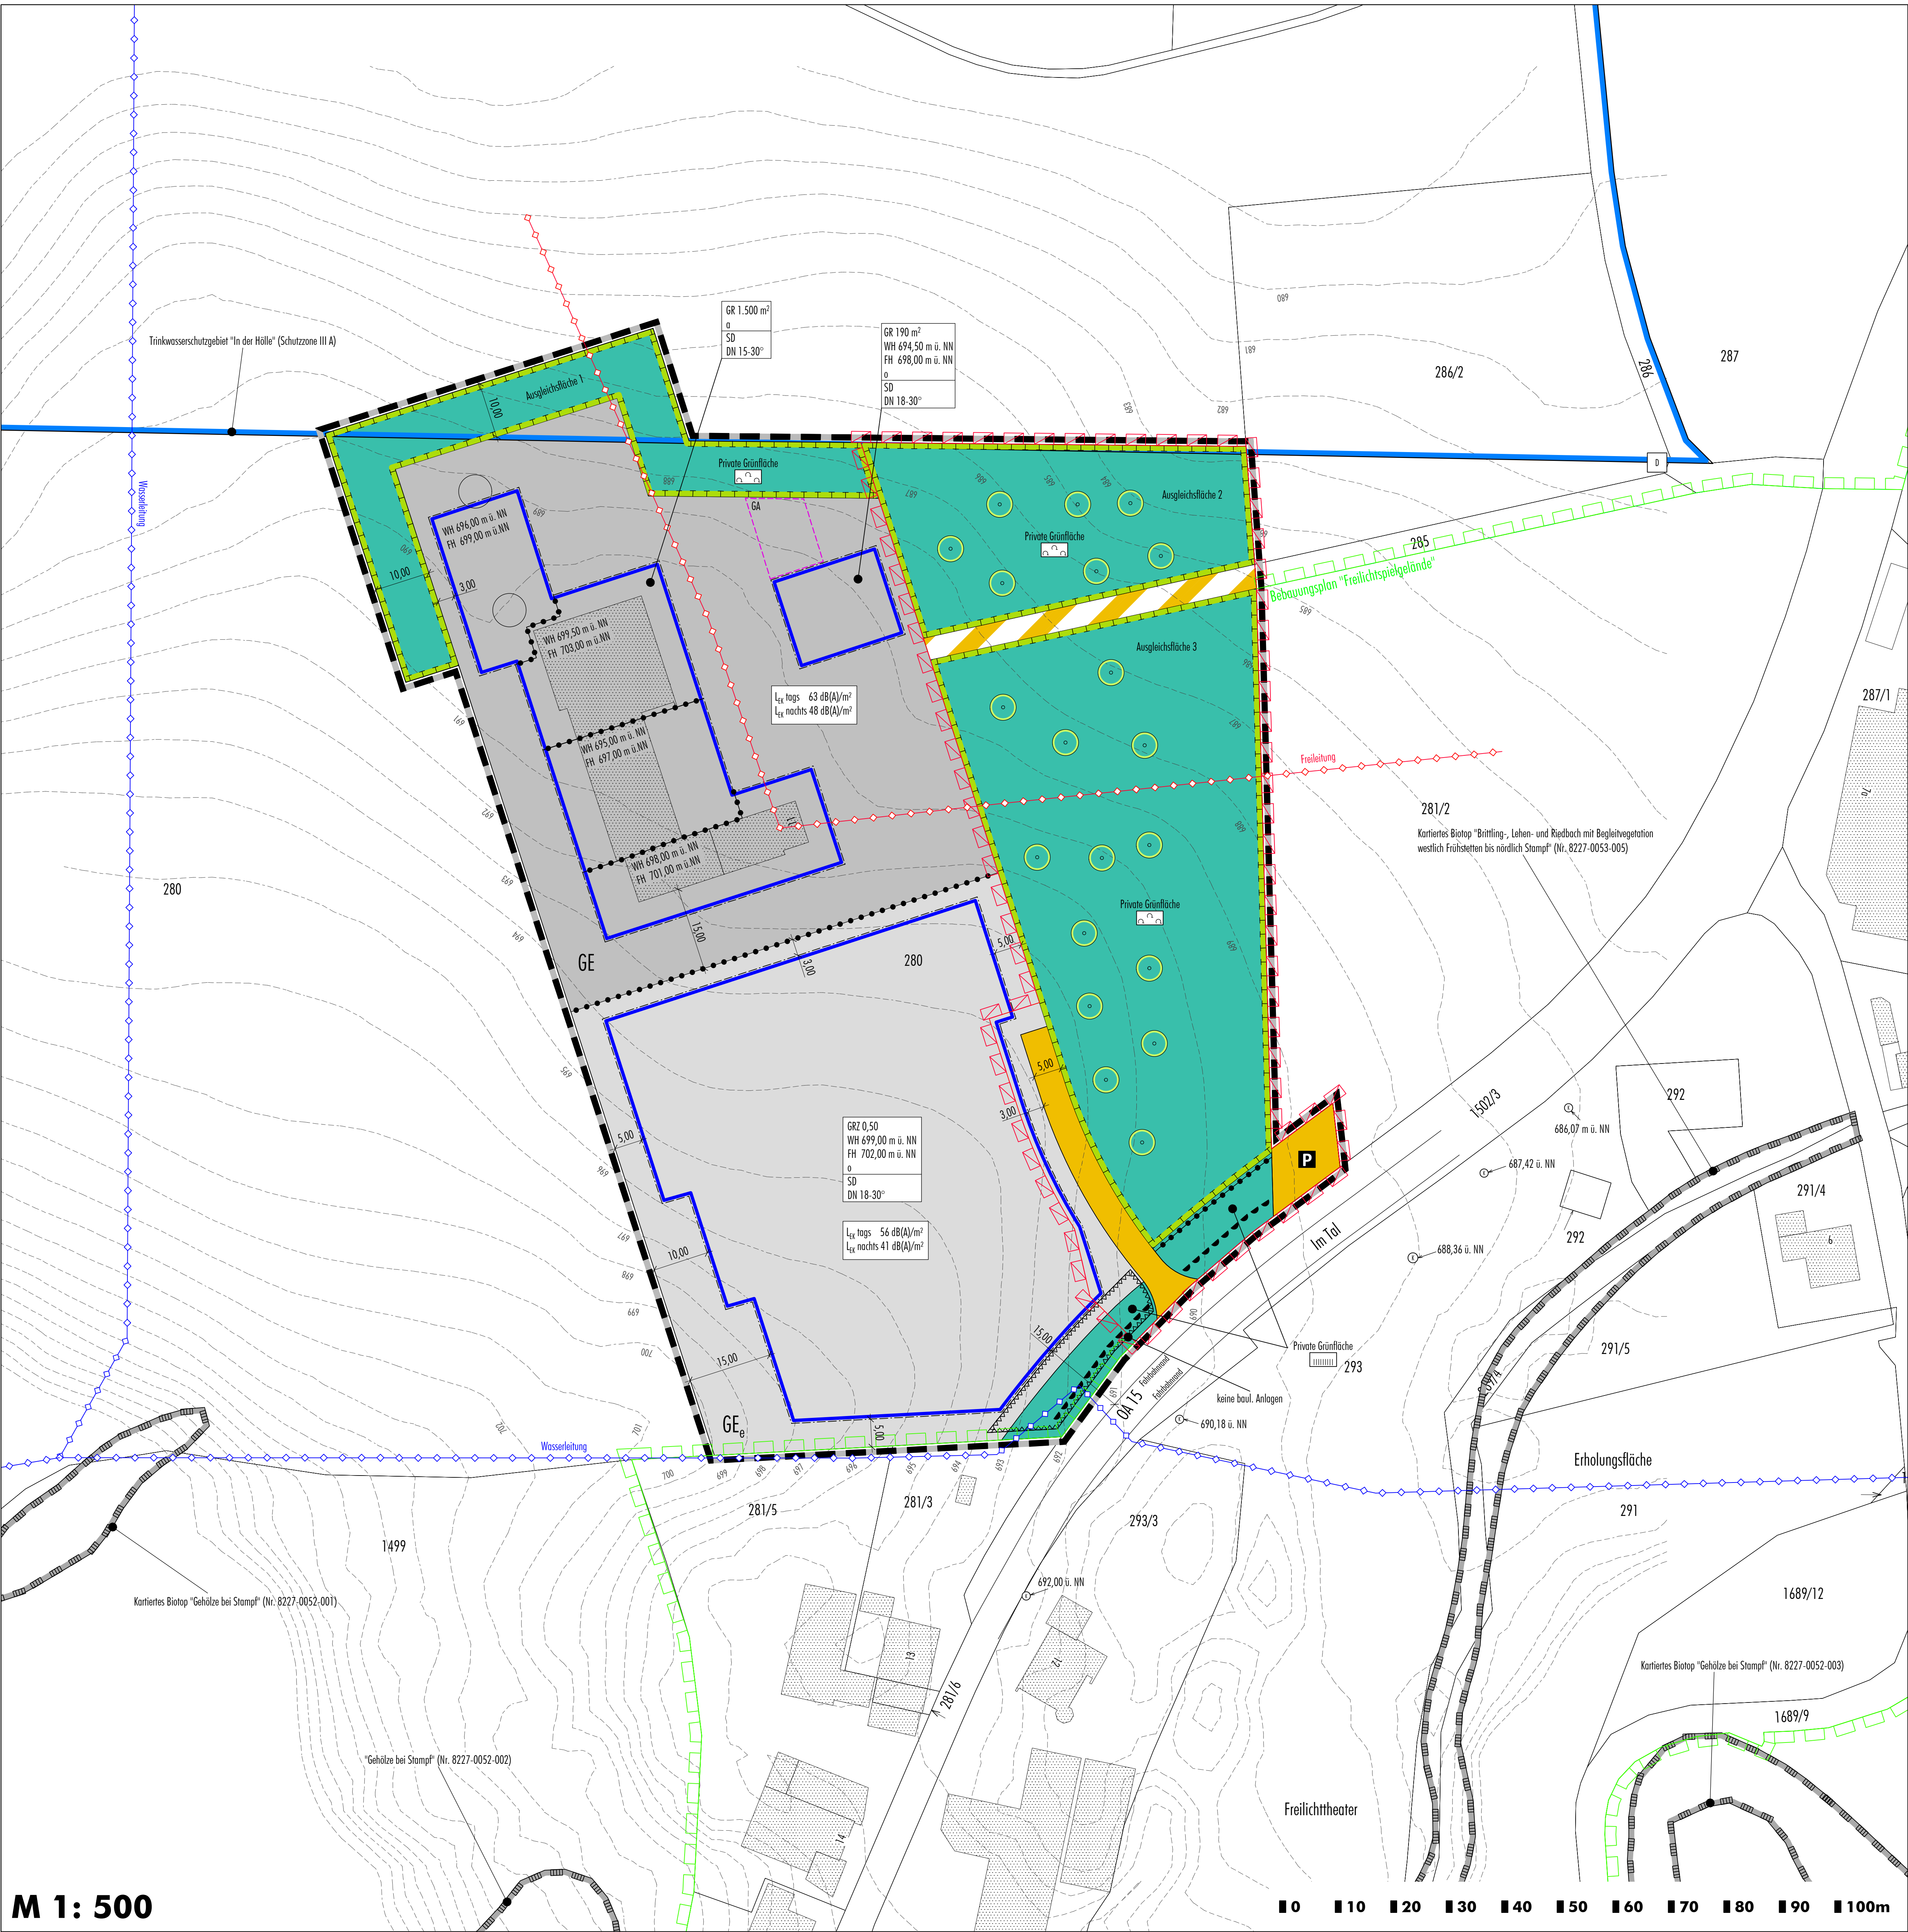

M 1: 1.000
Bebauungsplan "Im Tal" und 2. Änderungs des Bebauungsplanes "Freilichtspielgelände" (Fassung vom 24.07.2019)

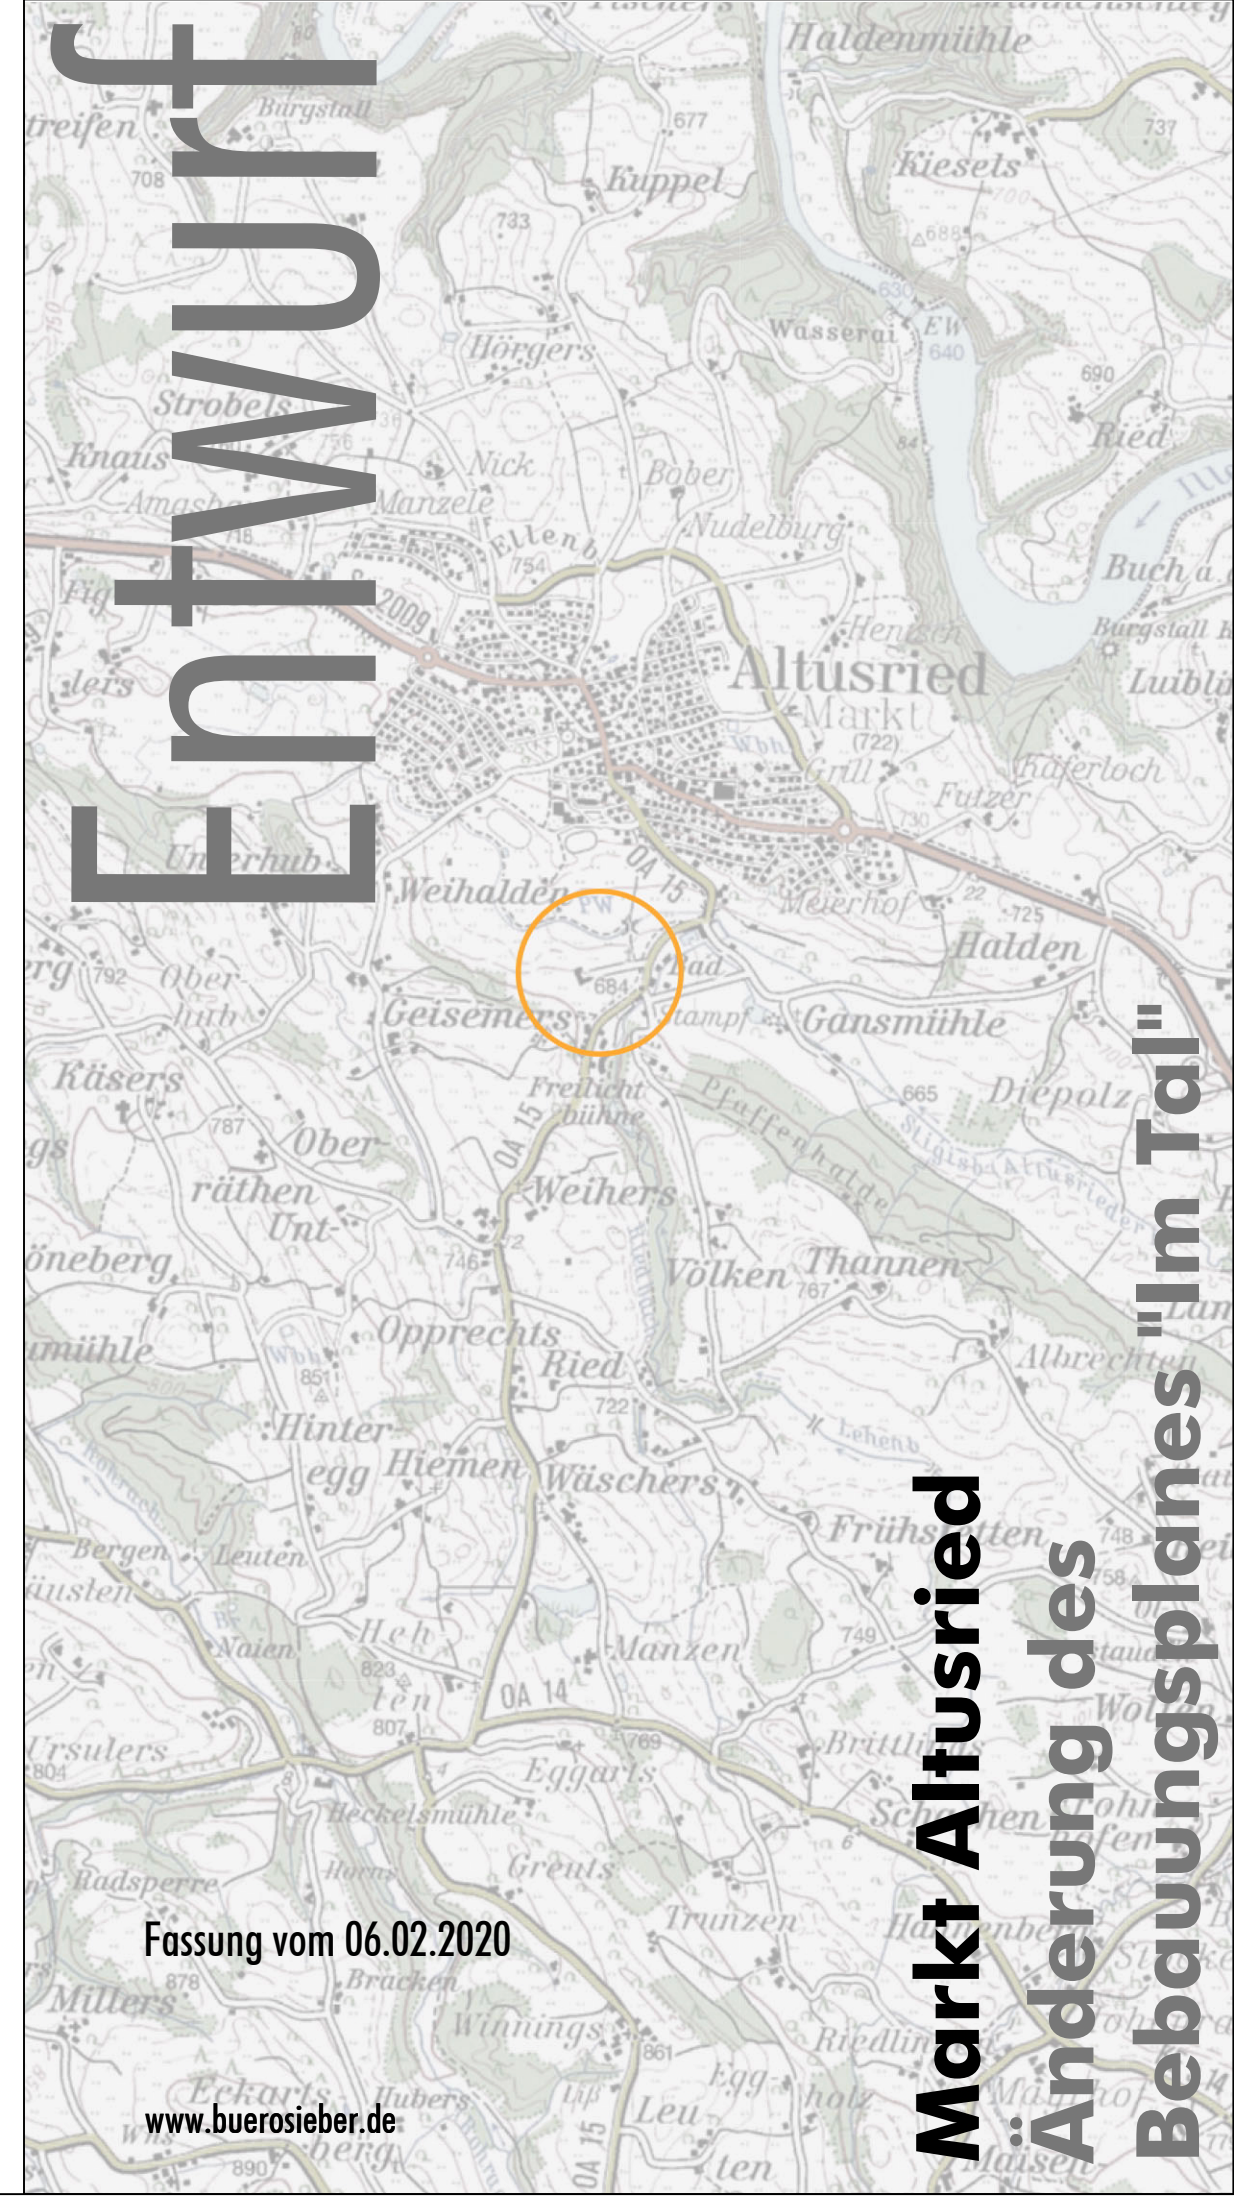

M 1: 500
1. Änderung des Bebauungsplanes "Im Tal"