



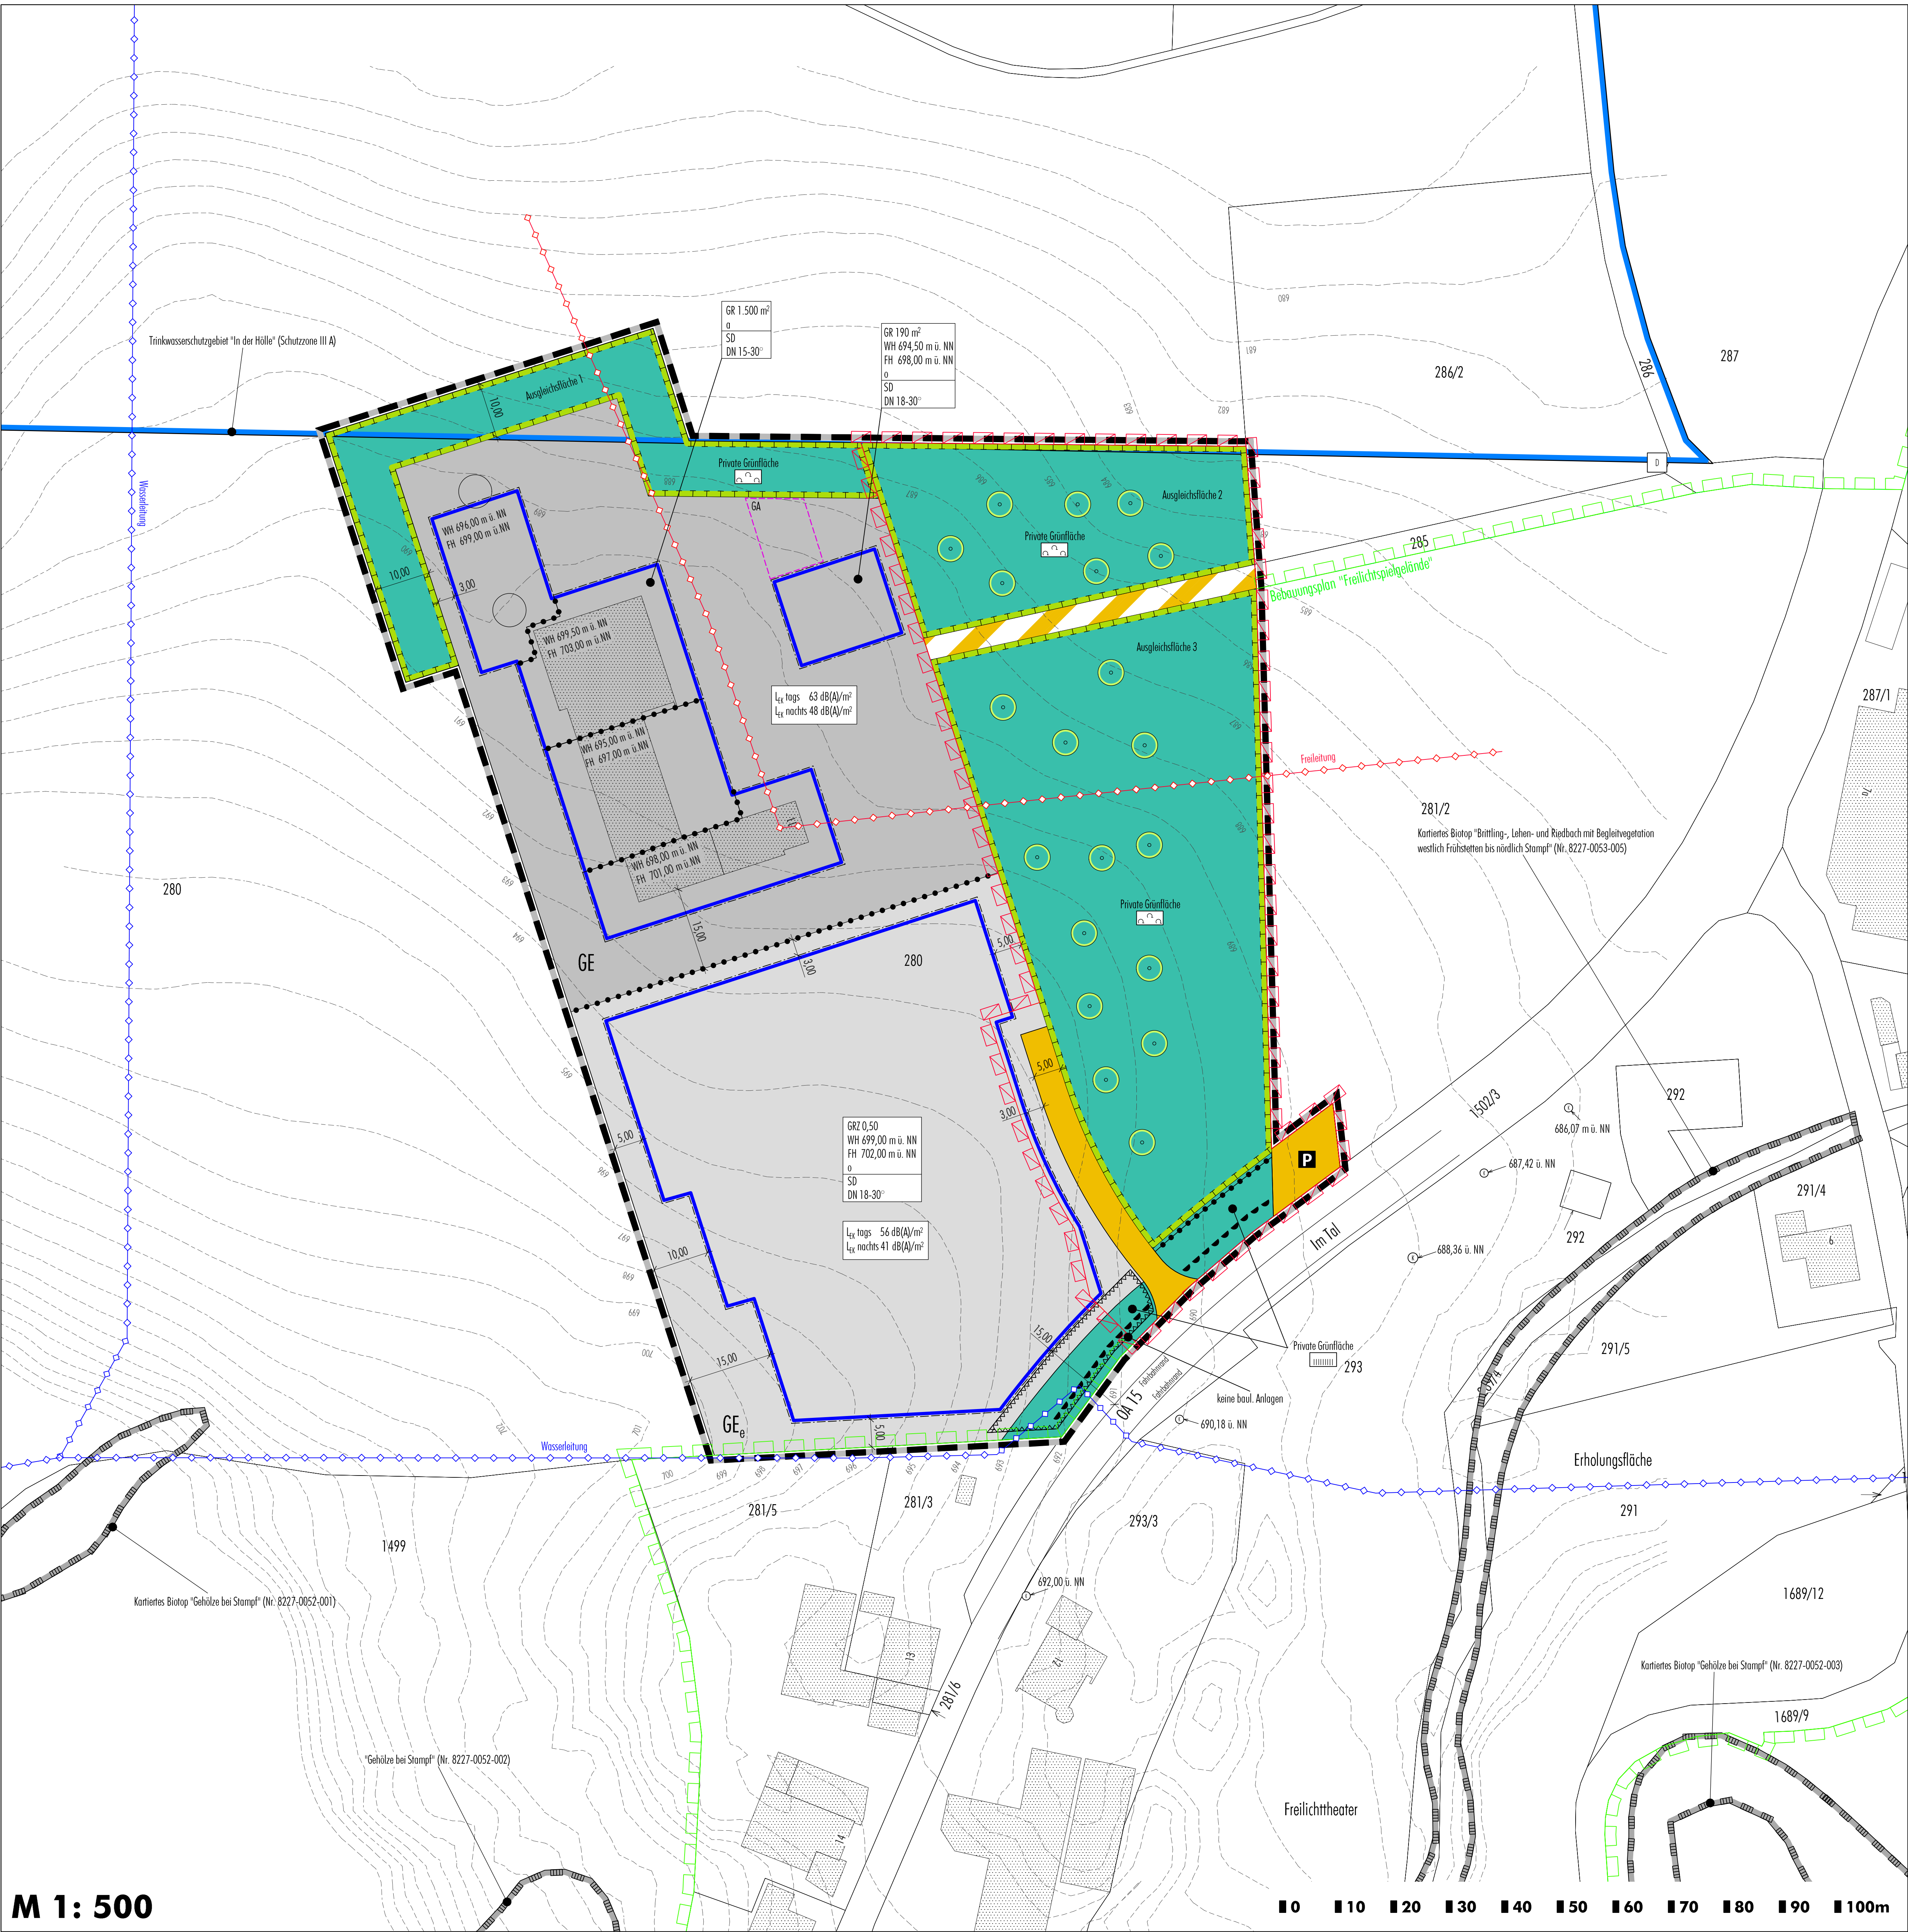


M 1: 500

1. Änderung des Bebauungsplanes "Im Tal"

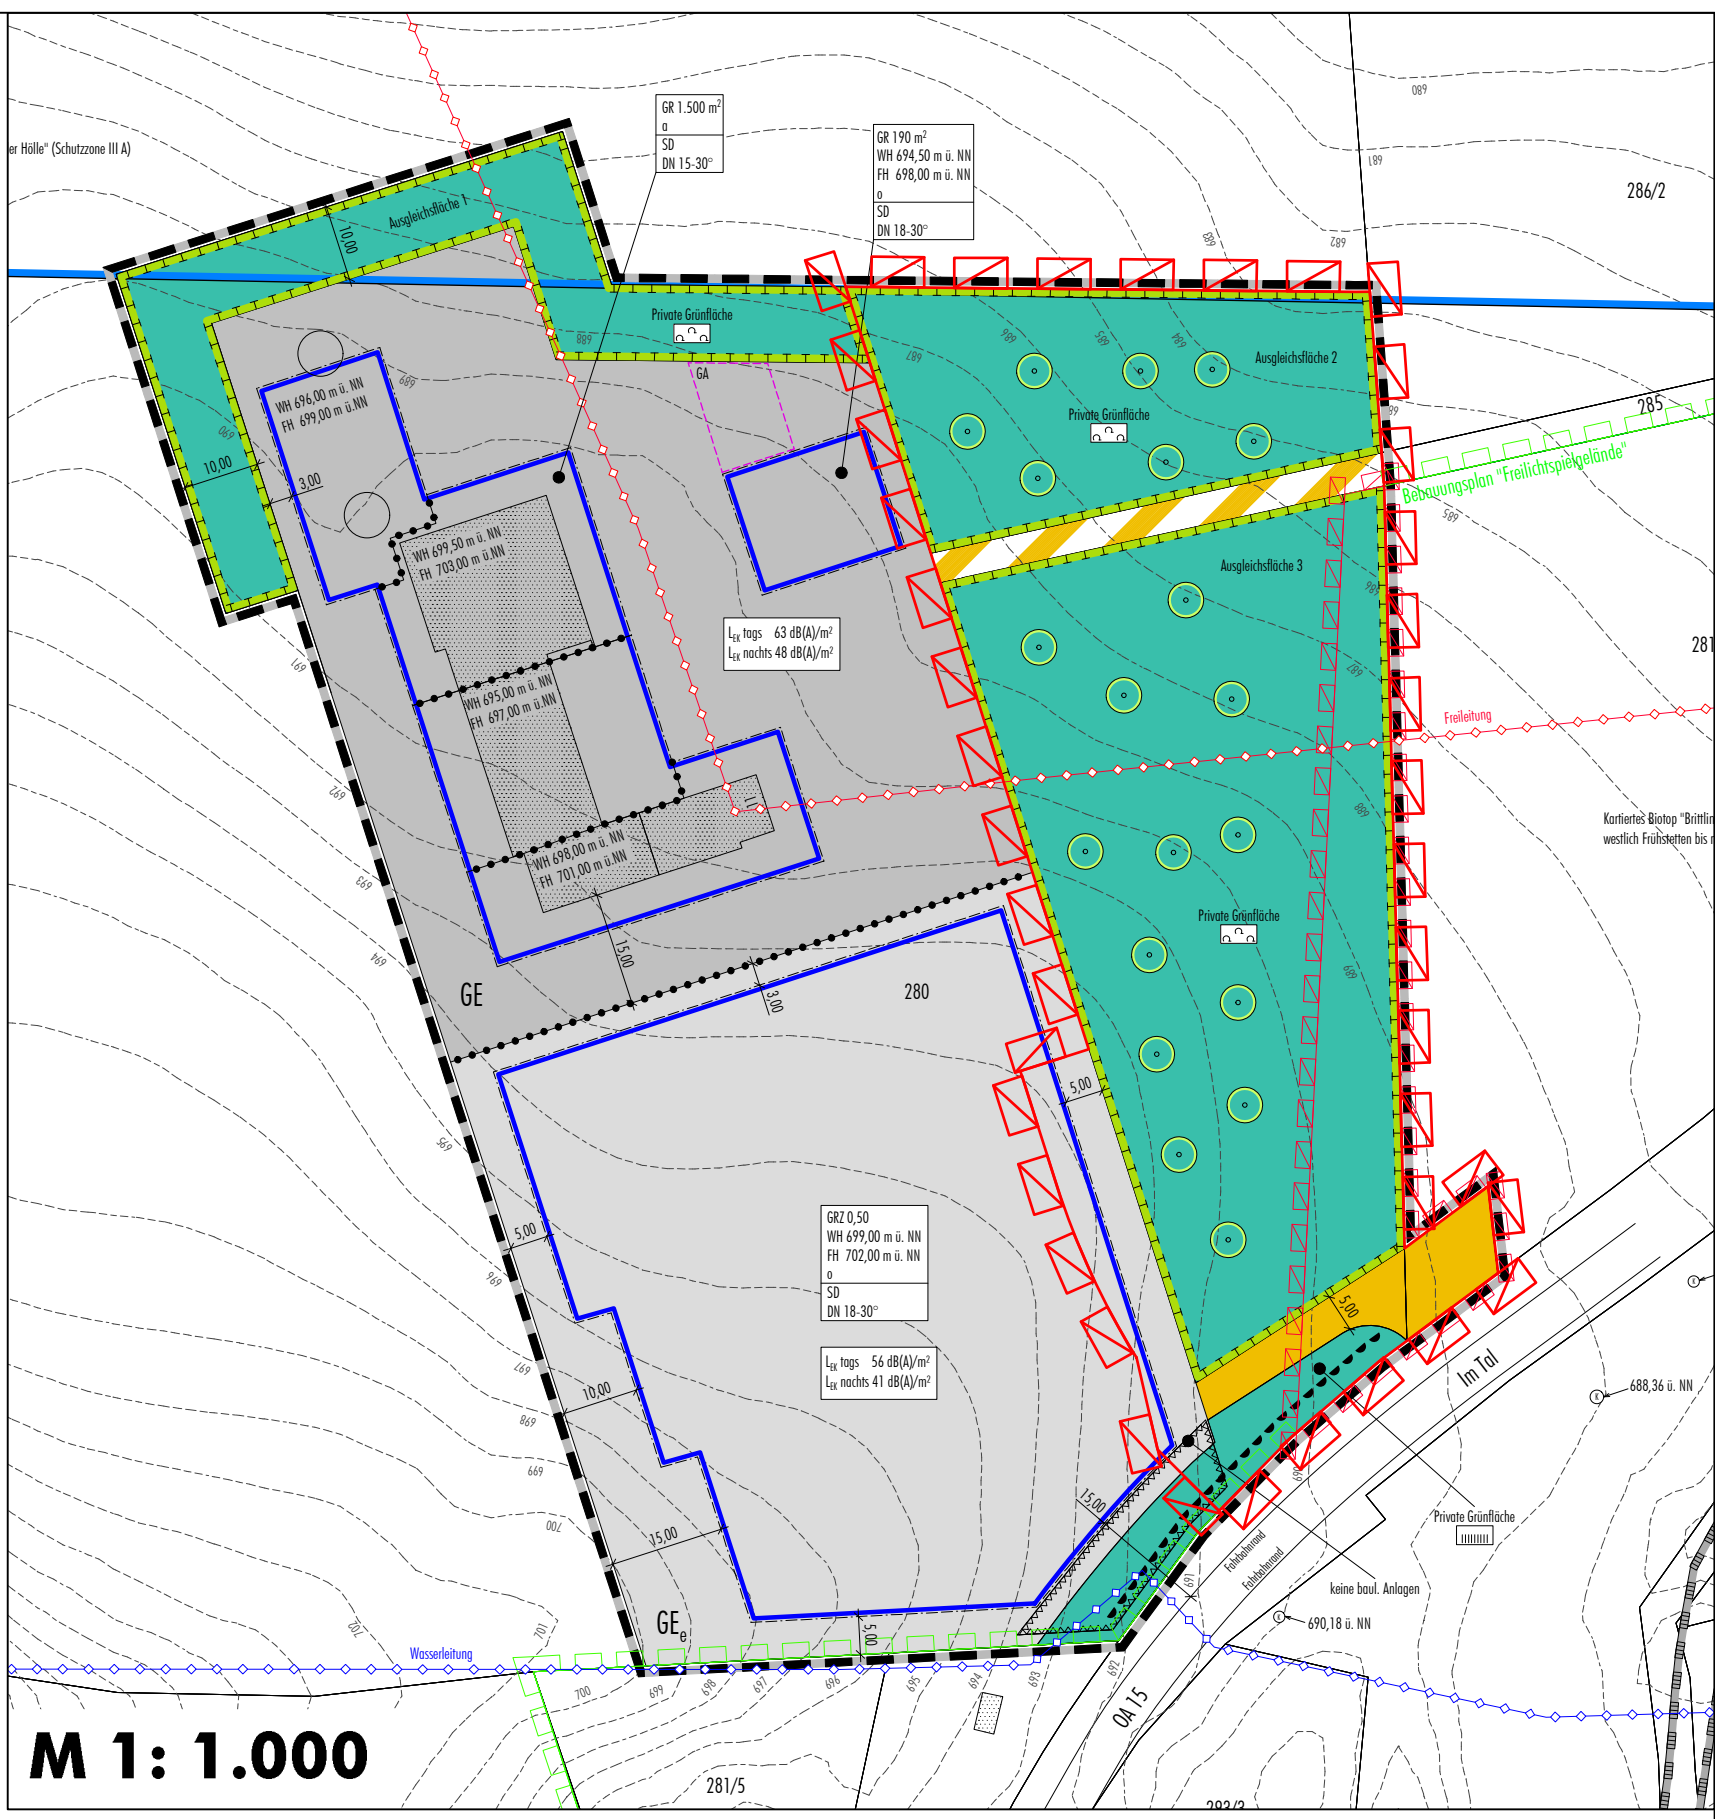

M 1: 1.000

Bebauungsplan "Im Tal" und 2. Änderung des Bebauungsplanes "Freilichtspielgelände" (Fassung vom 24.07.2019)

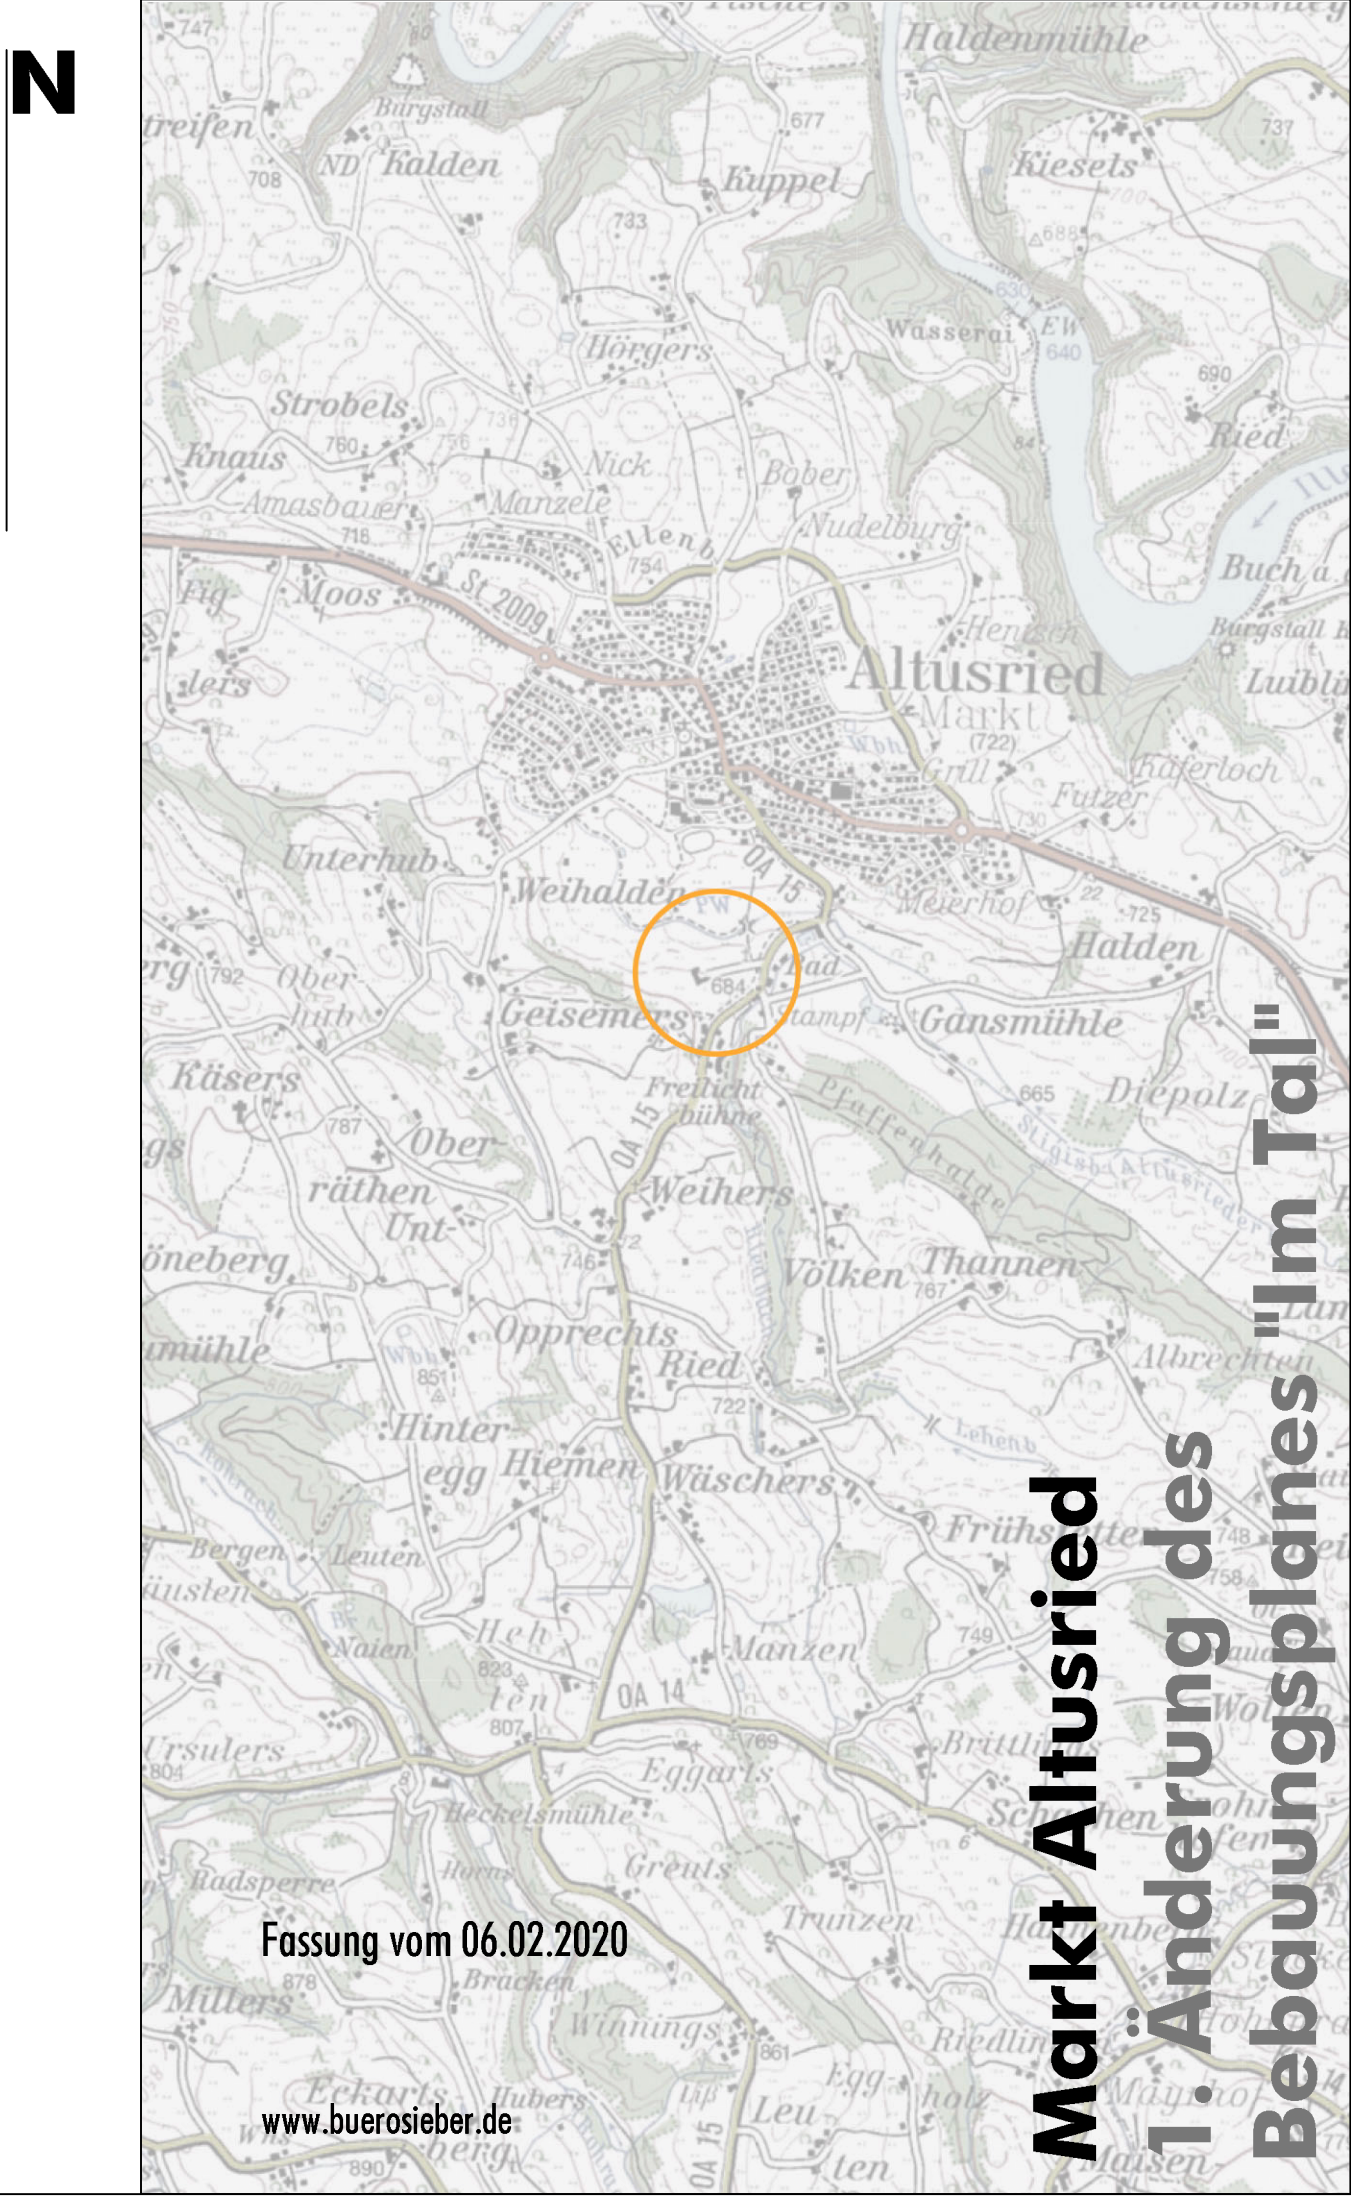

Fassung vom 06.02.2020

www.buerosieber.de

Markt Altusried
1. Änderung des
Bebauungsplanes "Im Tal"