
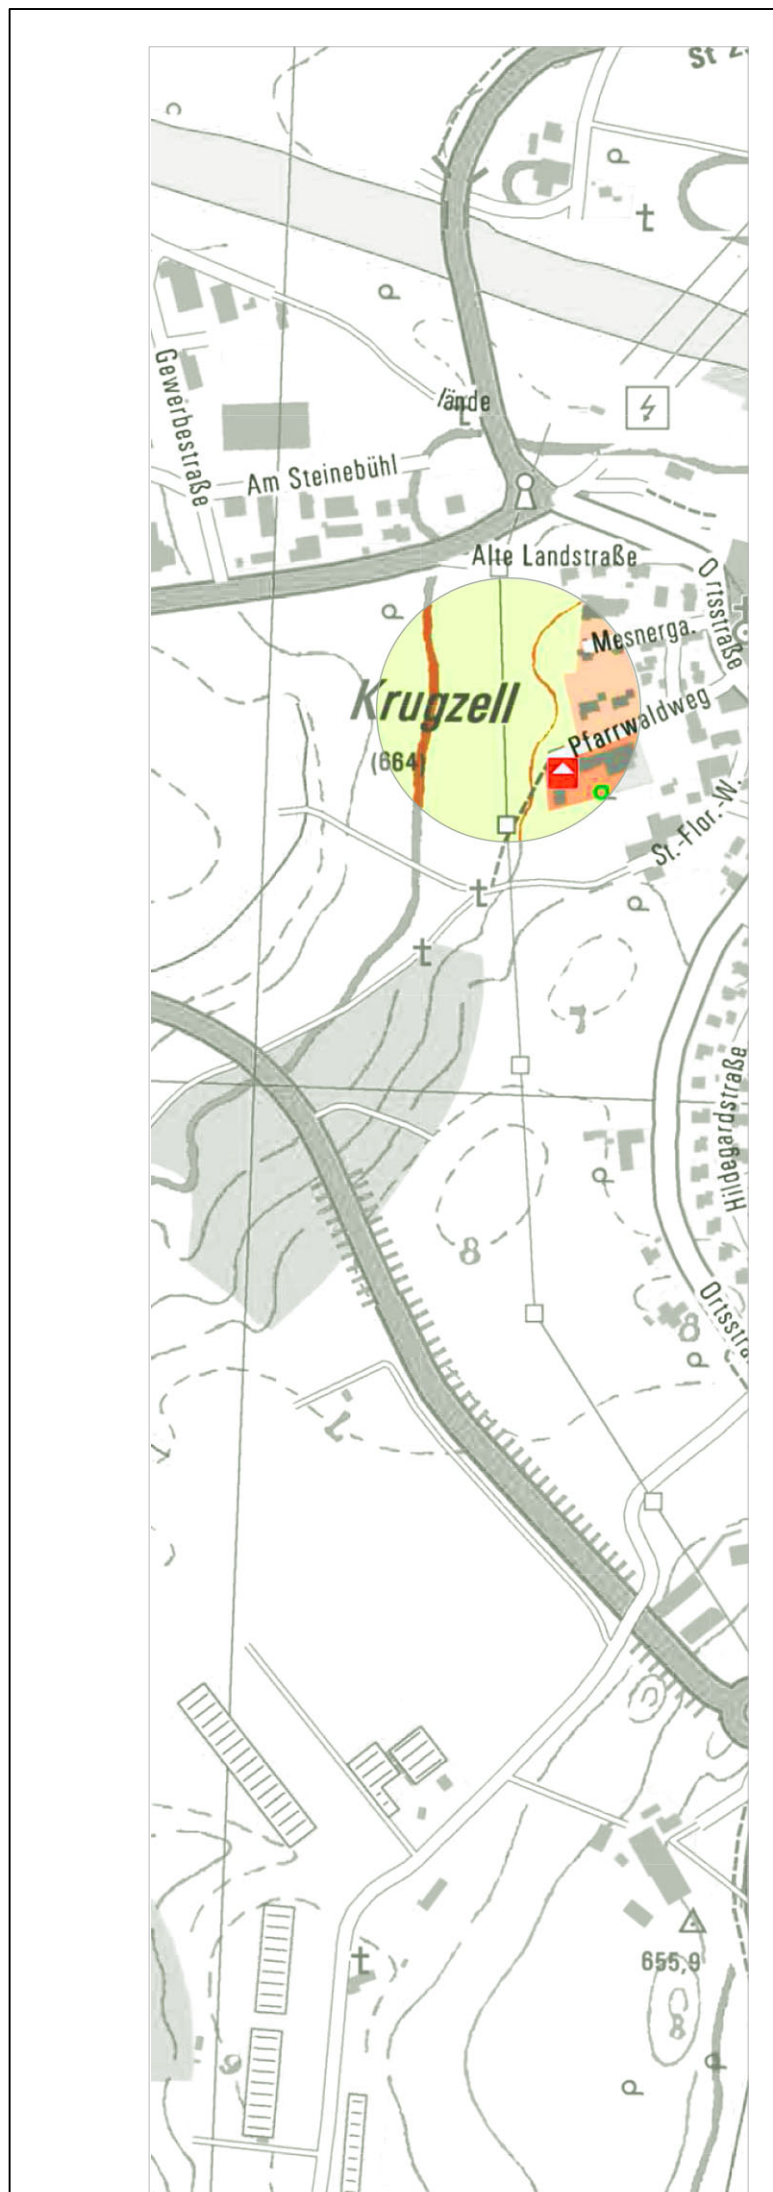


135/2

133

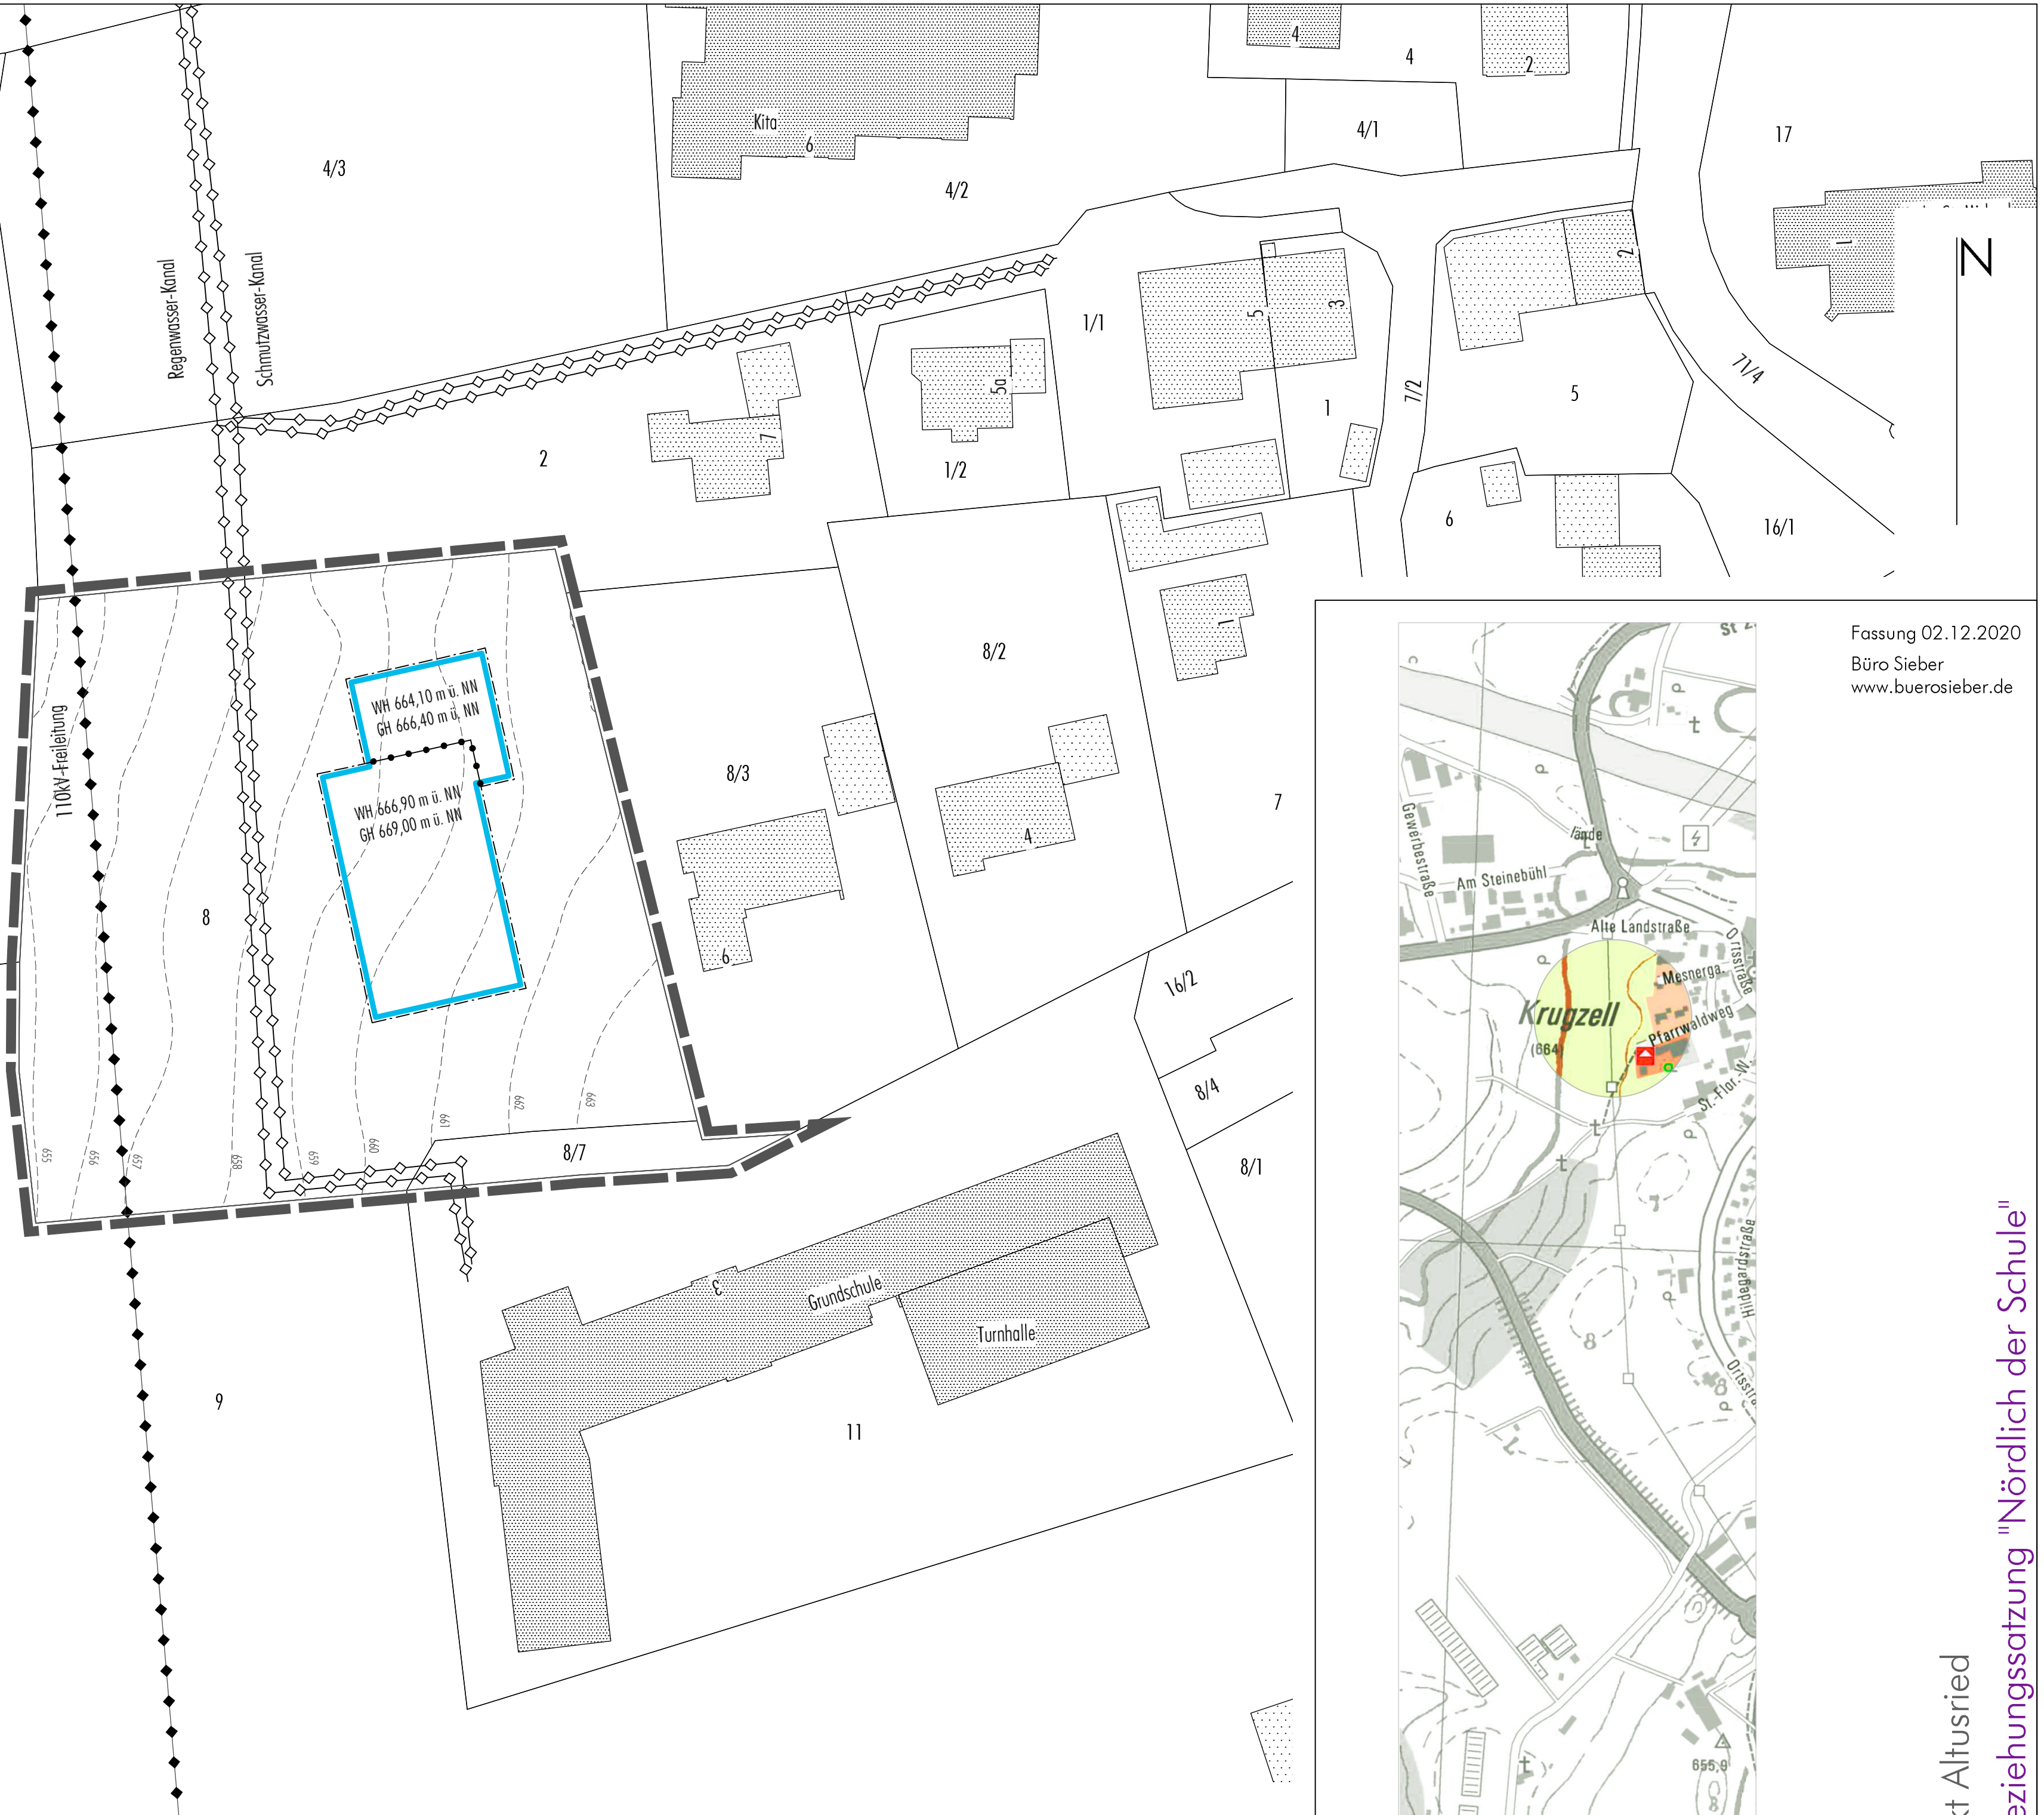

Fassung 02.12.2020
 Büro Sieber
 www.buerosieber.de

M 1: 500



Markt Altusried
 Einbeziehungsatzung "Nördlich der Schule"